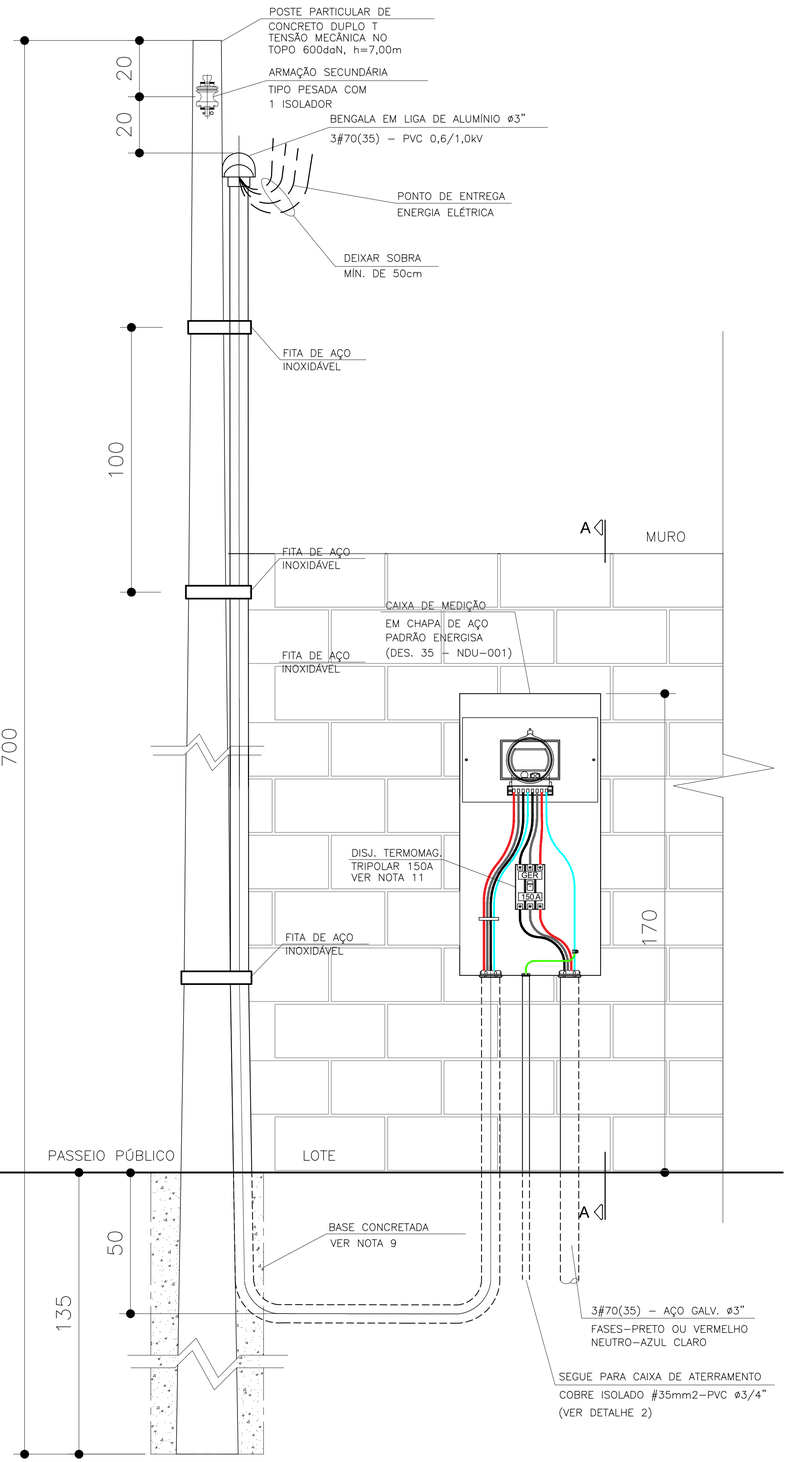

DETALHE DO POSTE DE ENTRADA DUPLO T
1:10

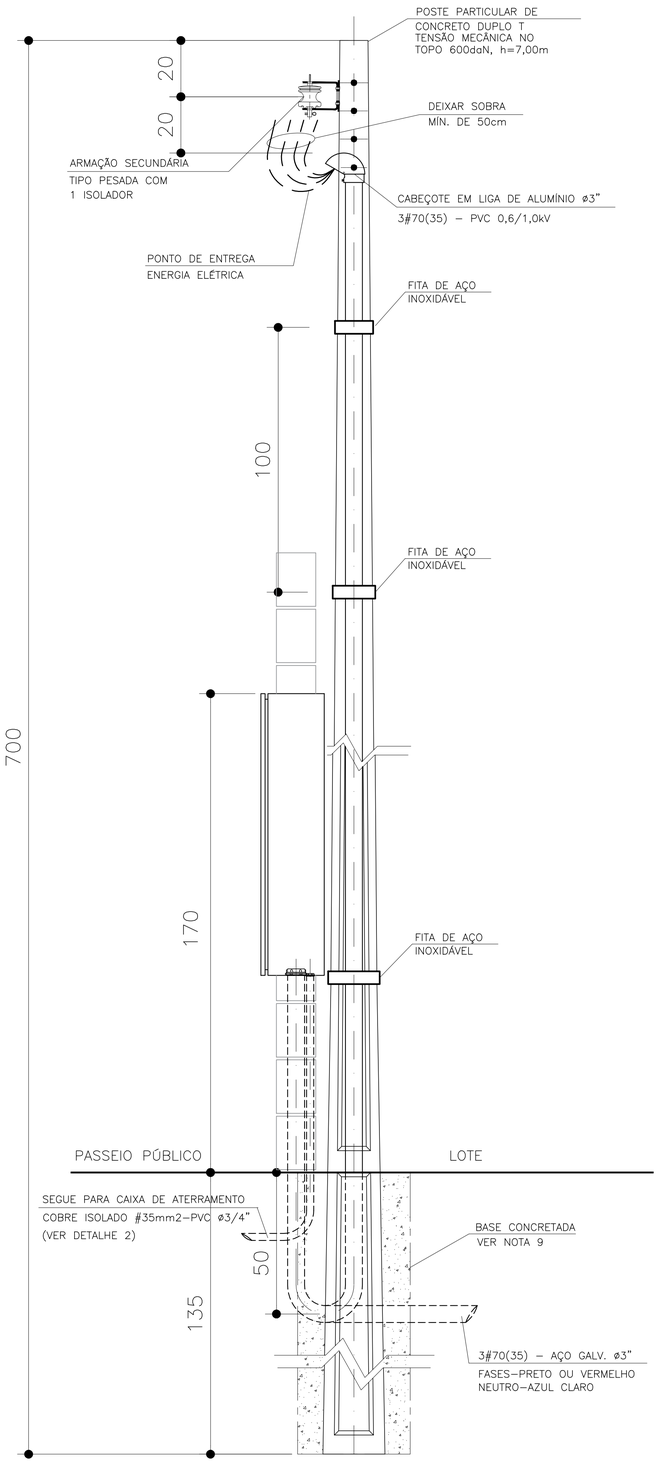

CORTE A–A
1:10

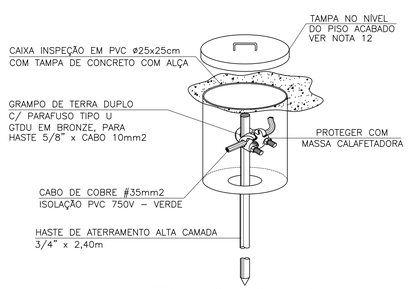

DETALHE 2 – CAIXA DE
INSPEÇÃO DE ATERRAMENTO
SEM ESCALA

FONTE / DADOS DE BASE

CDHU
ENG. FERNANDO AREVALILLO LLATA — SUPERINTENDENTE DE PROJETOS
ARQ. ANA MARIA A. COELHO — GERENTE

APOIO CDHU
ARQ. LUIS GUSTAVO DELANOCHE — GESTOR
ENG° JADER COSTA — RESPONSÁVEL TÉCNICO
CREA 5063178581 — ART XXXXXXXXXXXXXXXX
EDUARDO CESAR O. ZAPATA — APOIO DE PROJETO

NOTAS:

1) PROJETO ELABORADO TENDO COMO REFERÊNCIA TABELA 14 (CATEGORIA T5) DA NORMA NDU–01/2020
2) É DE RESPONSABILIDADE DA CONSTRUTORA, ANTES DA EXECUÇÃO, SUBMETER ESTE PROJETO A APROVAÇÃO DA CONCESSIONÁRIA DE ENERGIA ELÉTRICA LOCAL.
3) O POSTE DE ENTRADA DEVE SER INSTALADO NO LIMITE DA PROPRIEDADE COM A VIA PÚBLICA, FICANDO ASSIM A TAMPA DA CAIXA DE MEDIÇÃO E PROTEÇÃO TOTALMENTE EXTERNA.
4) TODAS AS MEDIDAS EM CENTÍMETROS, SALVO INDICAÇÃO EM CONTRÁRIO.
5) OS CONDUTORES DEVERÃO SER DO TIPO ANTICHAMA, ISOLAÇÃO 0,6/1,0kV, EM PVC, SINGELOS, DE FABRICAÇÃO HOMOLOGADA PELO INMETRO E DEVERÃO OBEDECER AO SEGUINTE CÓDIGO DE CORES:
   FASE : PRETO
   NEUTRO : AZUL CLARO
   TERRA : VERDE (PODERÁ TER ISOLAÇÃO 750V)
6) O FORNECIMENTO DE ENERGIA SERÁ NO SISTEMA ESTRELA COM NEUTRO ATERRADO, 220/127V, 3 FASES + NEUTRO.
7) IDENTIFICAR O FASEAMENTO DOS CABOS COM FITAS COLORIDAS
8) A ENTRADA DE ENERGIA DEVERÁ SER ADEQUADA CONFORME MANUAL DA CONCESSIONÁRIA LOCAL.
9) CONCRETAR A BASE DO POSTE CONFORME NDU–001 ENERGISA, DESENHO 31.
10) A INSTALAÇÃO CONSUMIDORA DEVERÁ SER EQUIPADA COM DISJUNTOR TERMOMAGNÉTICO, COM CAPACIDADE DE INTERRUPÇÃO MÍNIMA DE 5 kA, CONFORME ABNT NBR NM 60898
11) O CONDUTOR DE ATERRAMENTO DEVERÁ SER TÃO CURTO E RETILÍNEO QUANDO POSSÍVEL, SEM EMENDA E NÃO TER DISPOSITIVO QUE POSSA CAUSAR SUA INTERRUPÇÃO.
12) PARA PASSAGEM DE PEDESTRE UTILIZAR TAMPA DE AÇO GALVANIZADO OU CONCRETO.
13) PARA ATENDER O PROGRAMA MICRO e MINI GERAÇÃO DISTRIBUIDA, DEVERÁ SOLICITAR A INSTALAÇÃO DO MEDIDOR BIDIRECIONAL.

Revisões (discriminação)	N°	Data	Rubrica

CDHU Companhia de Desenvolvimento Habitacional e Urbano
Rua Boa Vista,170 . São Paulo . Tel.2505.2000 . CNPJ 47.865.597/0001–09

PROJETO

ENDEREÇO / MUNICÍPIO
ENTRADA DE ENERGIA - PADRÃO ENERGISA

TÍTULO: ELÉTRICA | ÁREA: ELE | FOLHA: 01/01

ASSUNTO
ENTRADA DE ENERGIA ELÉTRICA
OPÇÃO DE ENTRADA BIFÁSICA
CATEGORIA T5 (TABELA 14)
PADRÃO ENERGISA

ESCALA GRÁFICA	ESCALA NOMINAL	DATA
0 0,1 0,2 0,3(m)	1:10	AGO/2021

ASSINATURAS

proprietário	CNPJ
aprovação do projeto – responsável técnico	c.r.e.a.
	pref.
	a.r.t.
obra – responsável técnico	c.r.e.a.
	pref.
	a.r.t.

ESPAÇO PARA APROVAÇÃO

CÓDIGO CDHU EMPREENDIMENTO

Projeto					Região		Município		Versão	Etapa do Projeto
0	0	0	0	0	0	0	0	0	0	P	E