



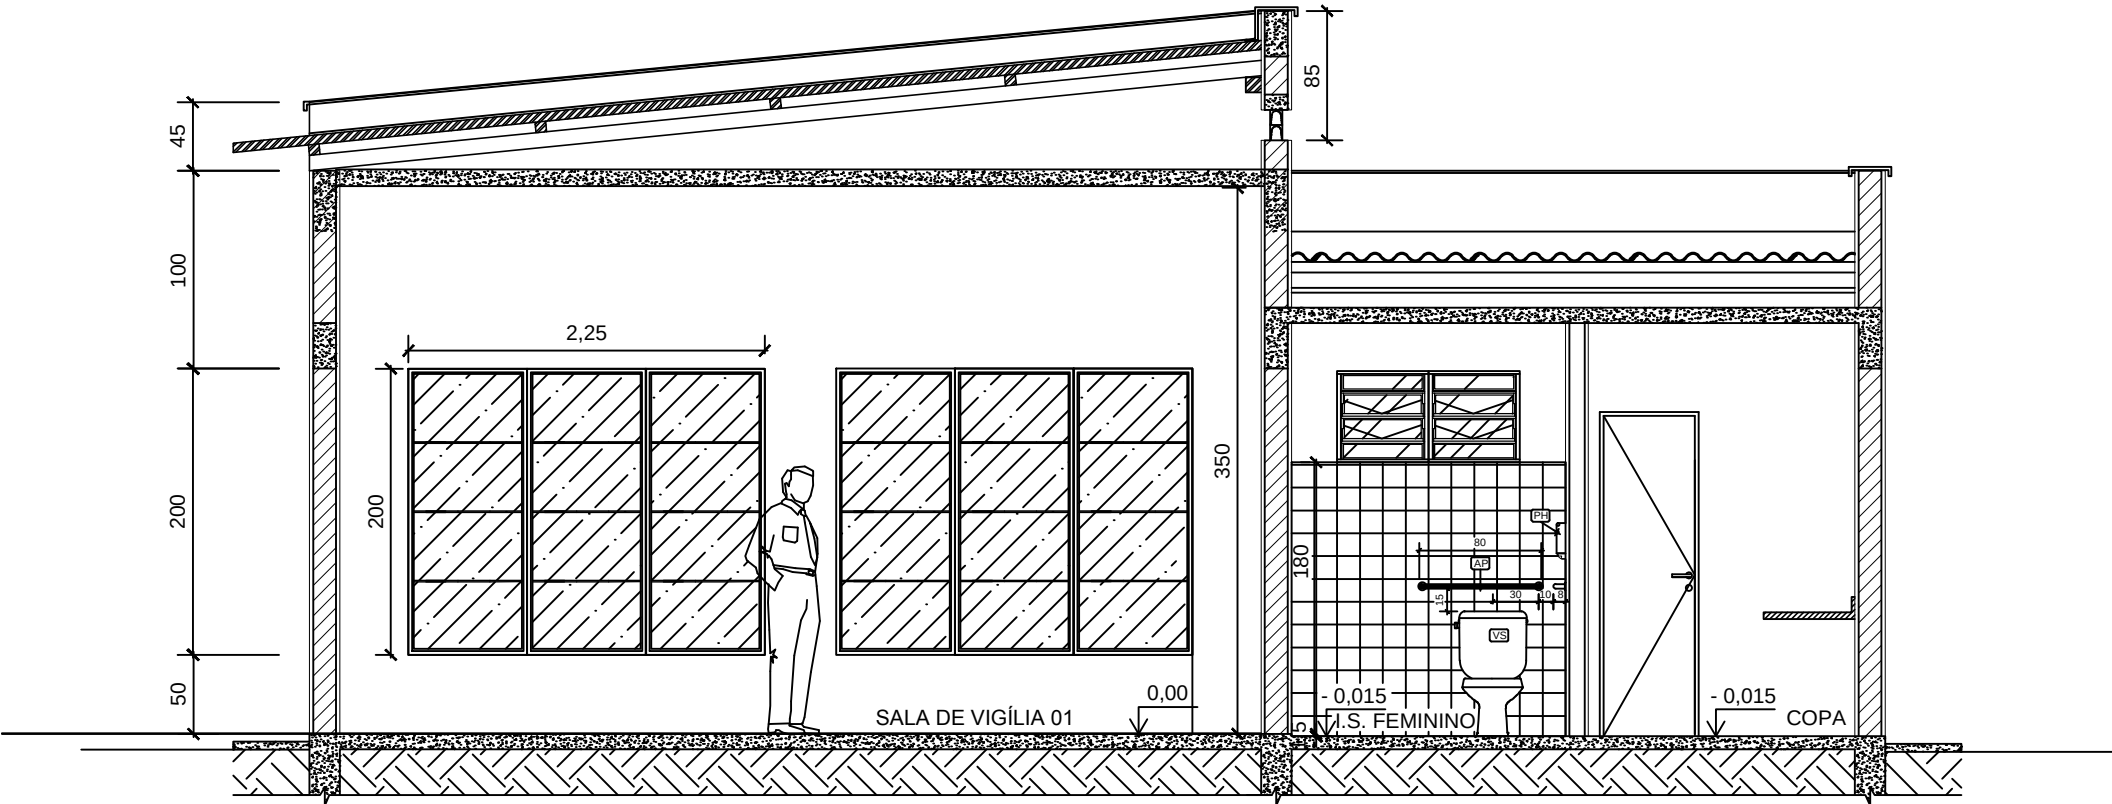

CORTE AA
ESCALA.....1/75

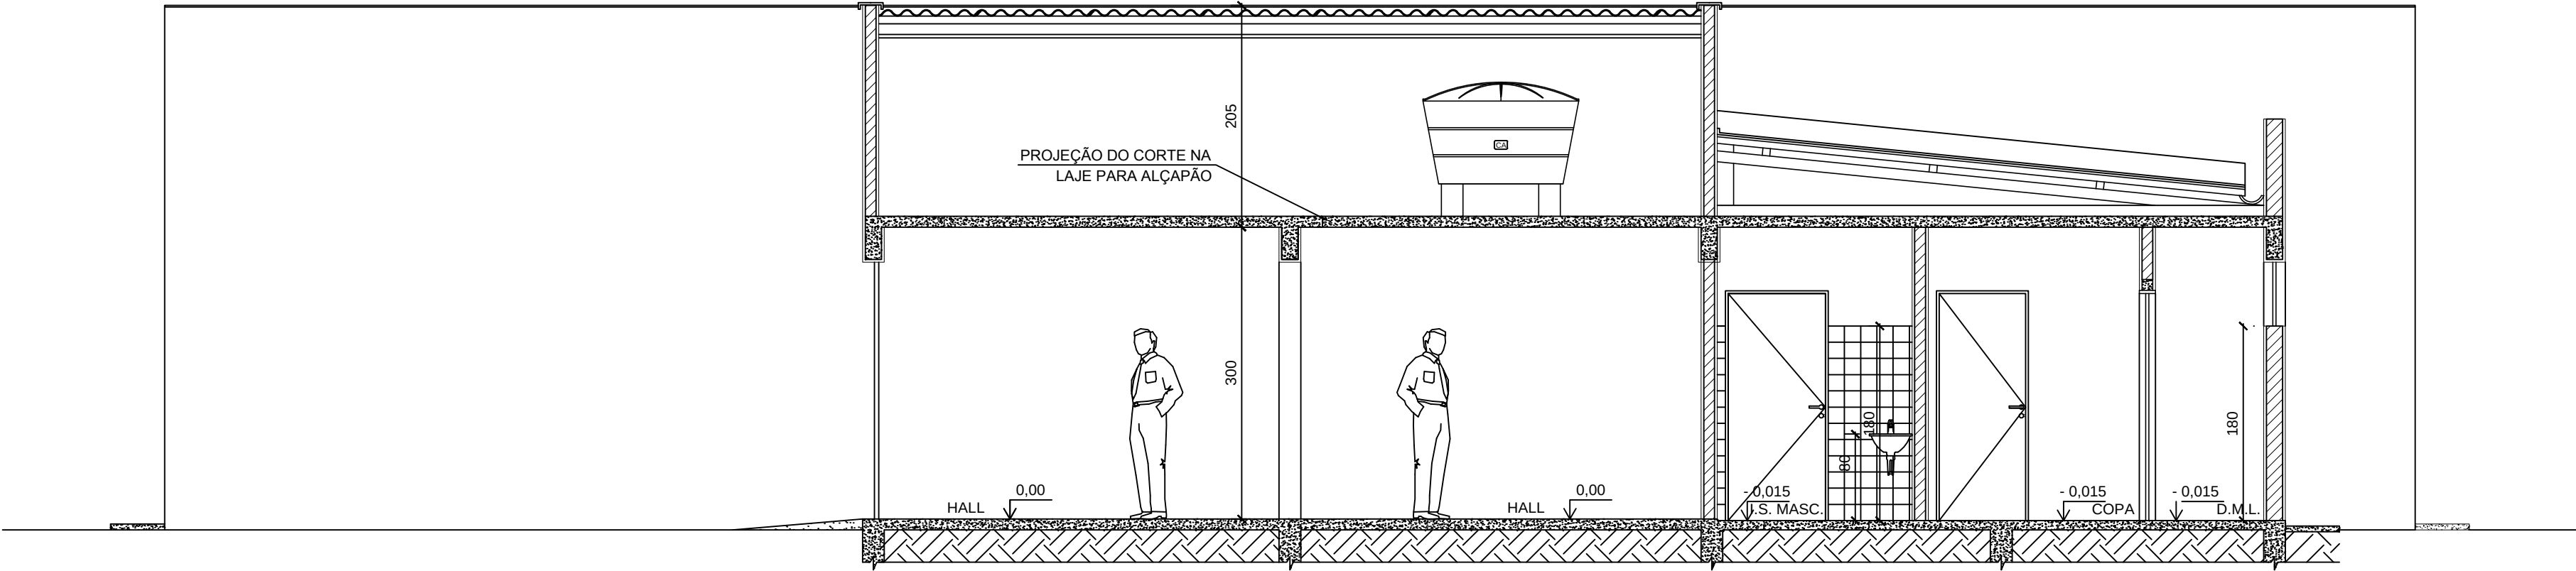

CORTE BB
ESCALA.....1/75

IDENTIFICAÇÃO	PREFEITURA MUNICIPAL DE SANTO EXPEDITO CAPELA VELÓRIO		PROJ.	Setor de Obras
			DATA	Janeiro 2020
CONTEÚDO	PROJETO ARQUITETÔNICO PLANTA		ARQUITETURA	
			02/07	