


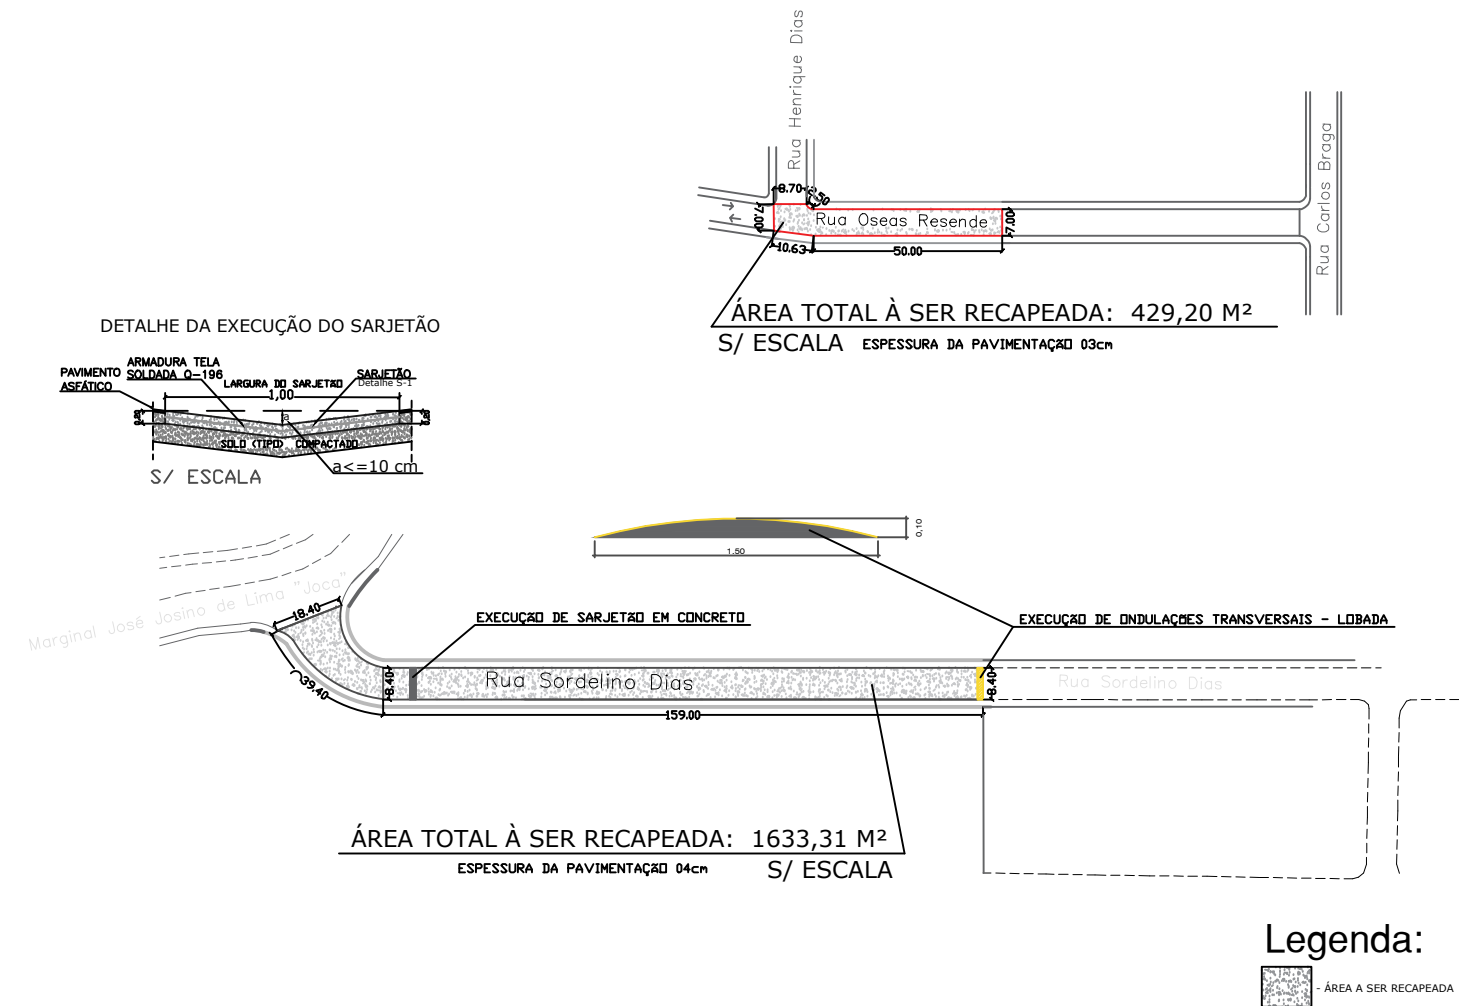

PROJETO		FOLHA UNICA	
DADOS		OBJETO:PAVIMENTAÇÃO ASFALTICA EM DIVERSAS VIAS DO MUNICÍPIO. PROPRIETARIO: PREFEITURA MUNICIPAL DE SANTO EXPEDITO - SP	
LOCALIZAÇÃO		ENDEREÇO: RUA SORDELINO DIAS PARTE DA RUA OSEAS RESENDE	
SITUAÇÃO SEM ESCALA	RESPONSÁVEL IVANDECI JOSÉ CABRAL PREFEITO MUNICIPAL		
	AUTOR DO PROJETO ALINE RODRIGUES MINGARDI ENGENHEIRO CIVIL CREA/SP 5 0689773 06 A. R. T n°		
QUADRO DE ÁREAS (m2)	RESERVADO PARA APROVAÇÃO		
RELAÇÃO DE RUAS A PAVIMENTAR			
RUA SORDELINO DIAS _____ 1633,31M ²			
PARTE DA RUA OSÉAS RESENDE _____ 429,20M ²			
TOTAL: _____ 2.062,51M ²			
ESCALAS INDICADAS			
		____ / ____ / ____	