DETALHE DA EXECUÇÃO DO SARJETÃO

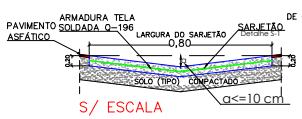

S/ ESCALA

SESSÃO TRANSVERSAL
DETALHE DE EXECUÇÃO DE PAVIMENTAÇÃO ASFALTICO
PAVIMENTAÇÃO ASFALTICA – CBUQ

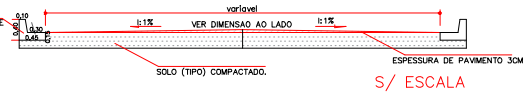

S/ ESCALA

CAMADAS DO PAVIMENTO

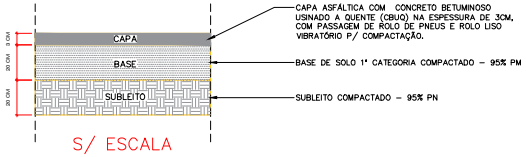

S/ ESCALA

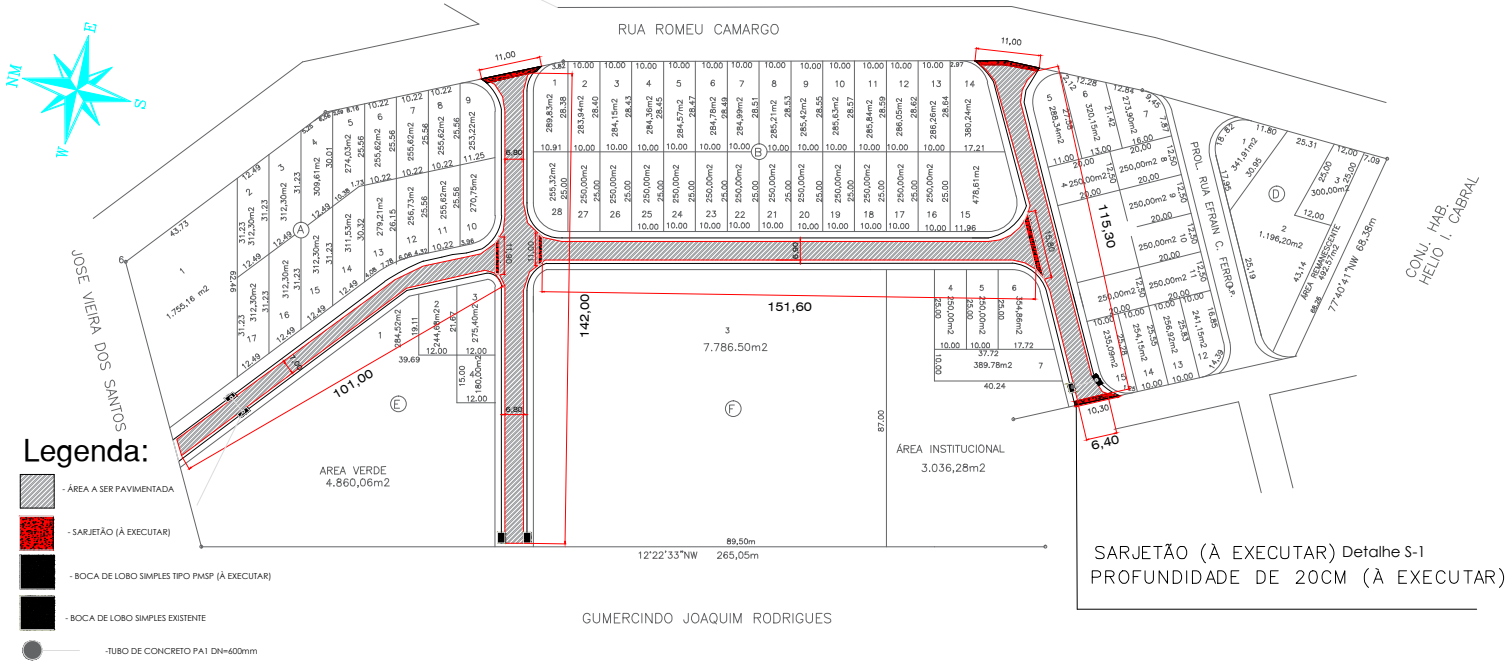

Legenda:

- ÁREA A SER PAVIMENTADA
- SARJETÃO (À EXECUTAR)
- BOCA DE LOBO SIMPLES TIPO PMSP (À EXECUTAR)
- BOCA DE LOBO SIMPLES EXISTENTE
- TUBO DE CONCRETO PA1 DN=600mm

PROJETO DE PAVIMENTAÇÃO ASFALTICA

FOLHA: 02/02

PROJETO: Pavimentação Asfáltica no Residencial JD. São Gumercindo

DENOMINAÇÃO: Residêncial São Gumercindo

PROPRIETÁRIO: PREFEITURA MUNICIPAL DE SANTO EXPEDITO

CIDADE: SANTO EXPEDITO – S.P.

ESCALA: SEM ESCALA

PLANTA DE SITUAÇÃO
SEM ESCALA

PREFEITURA MUNICIPAL DE SANTO EXPEDITO

AREAS

RELAÇÃO DE RUAS A PAVIMENTAR

Rua	Área m2
Rua Valter Riboli	965,60m2
Rua Jose Bonifacio Fernandes	1.753,04m2
Rua Olesia Riboli Gomes	737,92m2
TOTAL A PAVIMENTAR	3.456,56m2

JOAO VICTOR T. DE OLIVEIRA
ENGENHEIRO CIVIL
CREA-SP 5070231494