

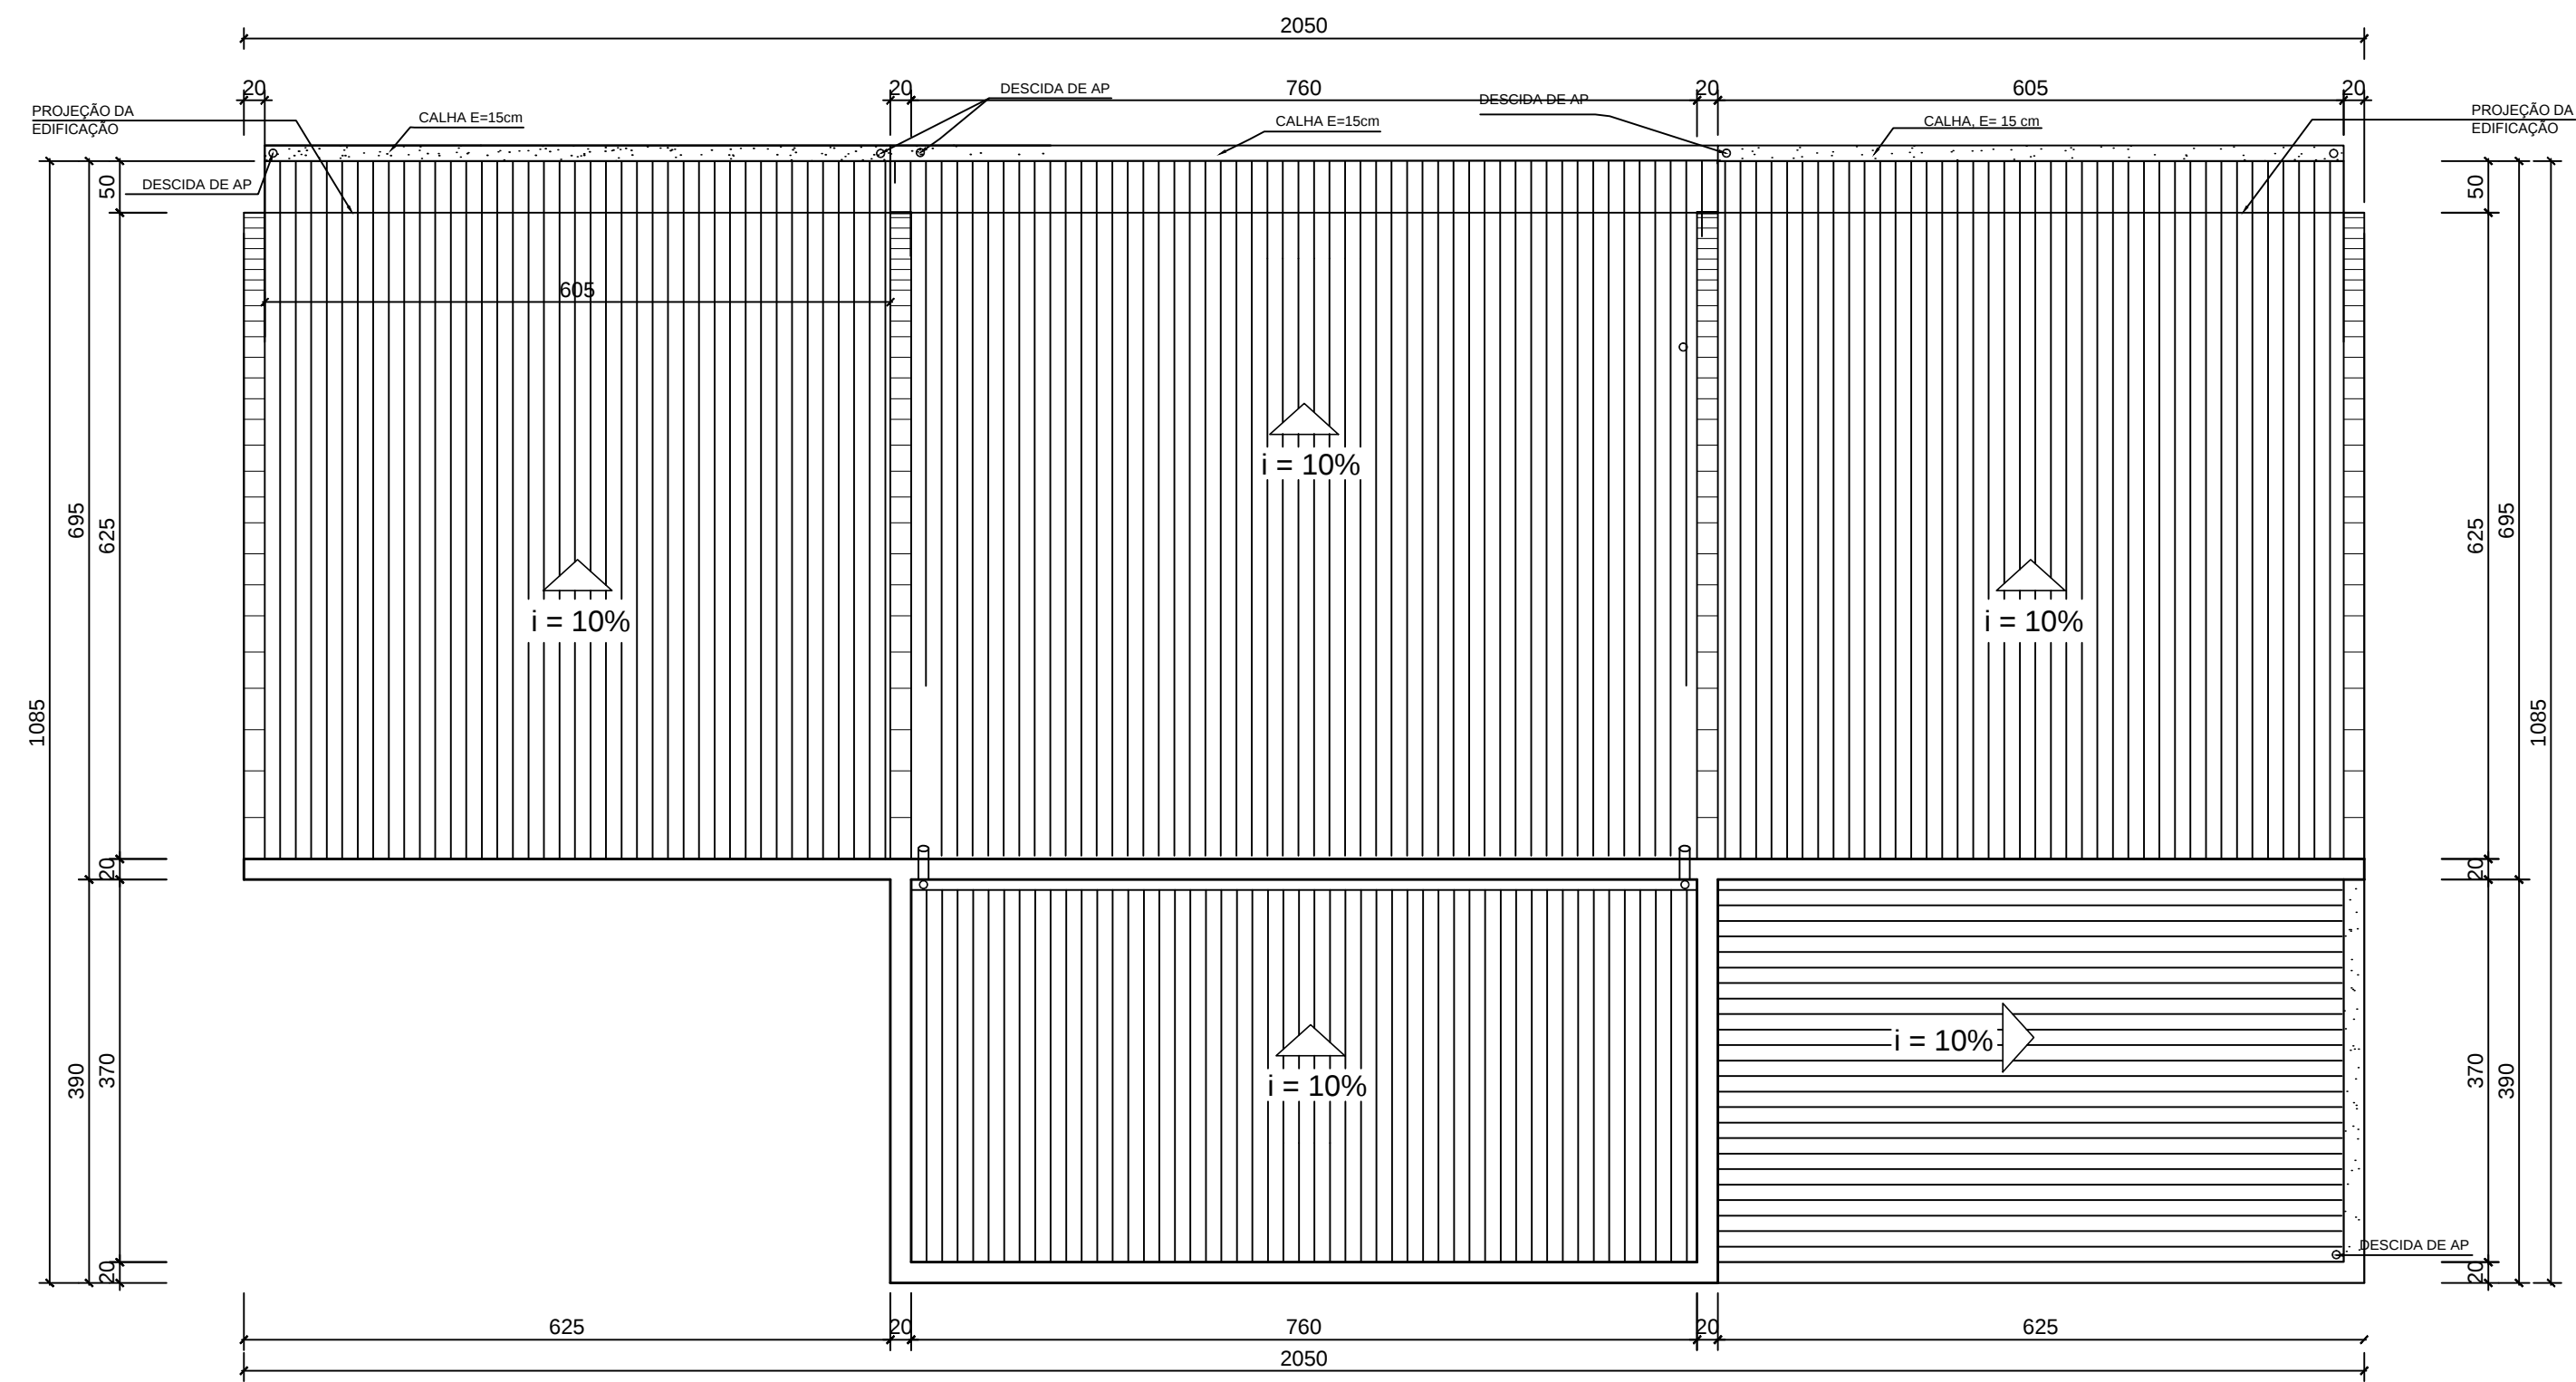


DIAGRAMA DE COBERTURA
ESCALA 1/100

IDENTIFICAÇÃO	PREFEITURA MUNICIPAL DE SANTO EXPEDITO CAPELA VELÓRIO		PROJ.	Setor de Obras
			DATA	Janeiro 2020
CONTEÚDO	PROJETO ARQUITETÔNICO PLANTA		ARQUITETURA	
			07/07	