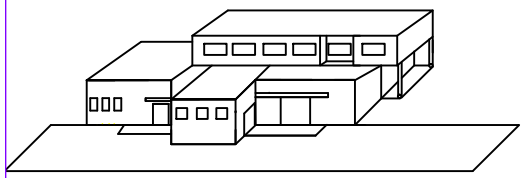

perspectiva

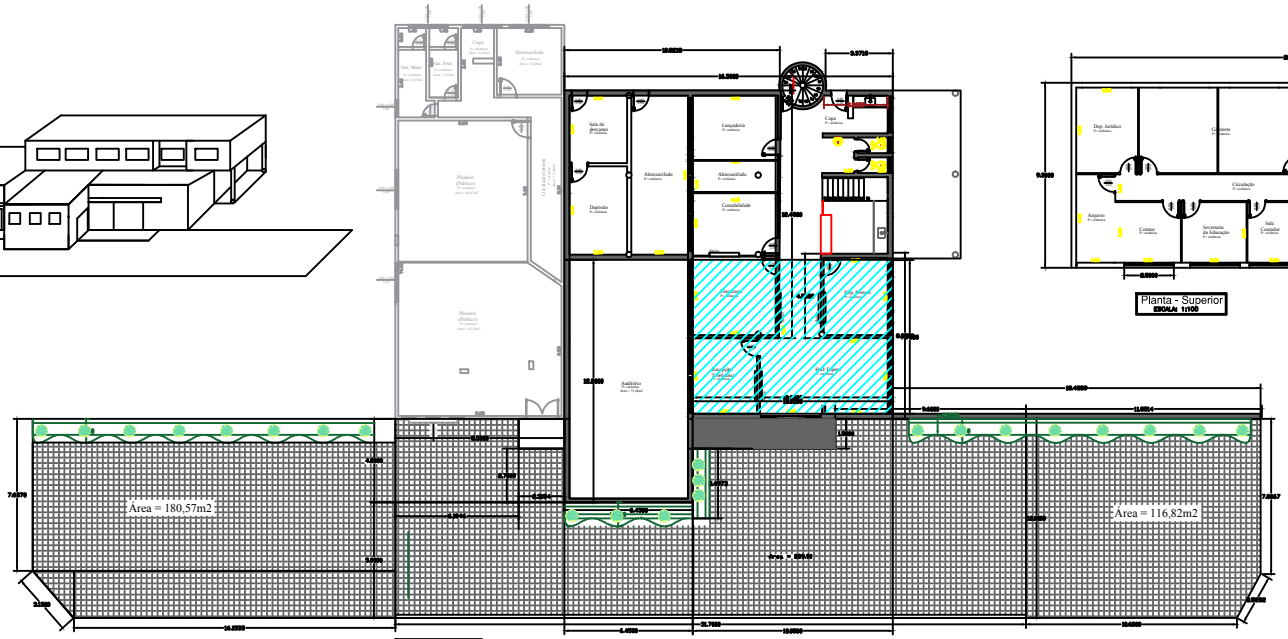


Planta - Térreo
ESCALA: 1:100

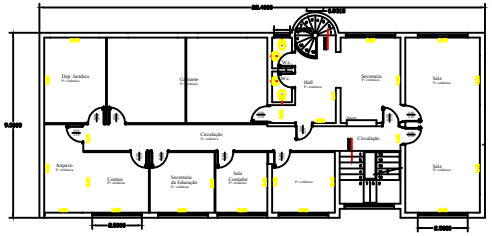

Planta - Superior
ESCALA: 1:100

## Legenda

- calçada externa (cimento "queimado")
- plantio de grama
- muda para plantio "KAIZUKA"
- balcão interno - cozinha
- área da troca do telhado

PROJETO ARQUITETÔNICO

OBRA:
REFORMA DO PAÇO MUNICIPAL "BARTOLOMEU JOSÉ DOS PASSOS"

LOCAL:
AV. BARÃO DO RIO BRANCO
SANTO EXPEDITO - SP

PROPRIETÁRIO:
PREFEITURA MUNICIPAL DE SANTO EXPEDITO.

| FOLHA Nº | CONTEÚDO |
|---|---|
| Única | Planta Baixa |

ORIENTAÇÃO

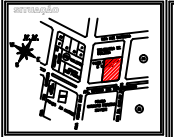

DECLARO QUE A APROVAÇÃO DO PROJETO POR PARTE DA PREFEITURA NÃO IMPLICA EM RECONHECIMENTO DO DIREITO DE PROPRIEDADE DO TERRENO.

RESPONSÁVEL:
PREFEITURA MUN. DE SANTO EXPEDITO
FRANCISCO JOSÉ CARRAL

AUTOR DO PROJETO E RESP. TÉCNICO
Aline Rodrigues Mingardi Martins
RNP CAU. ORÇA-SP 8008877326

| DATA | | ESCALA | FOLHA |
|---|---|---|---|
| | | INDICADA | |

APROVAÇÃO