



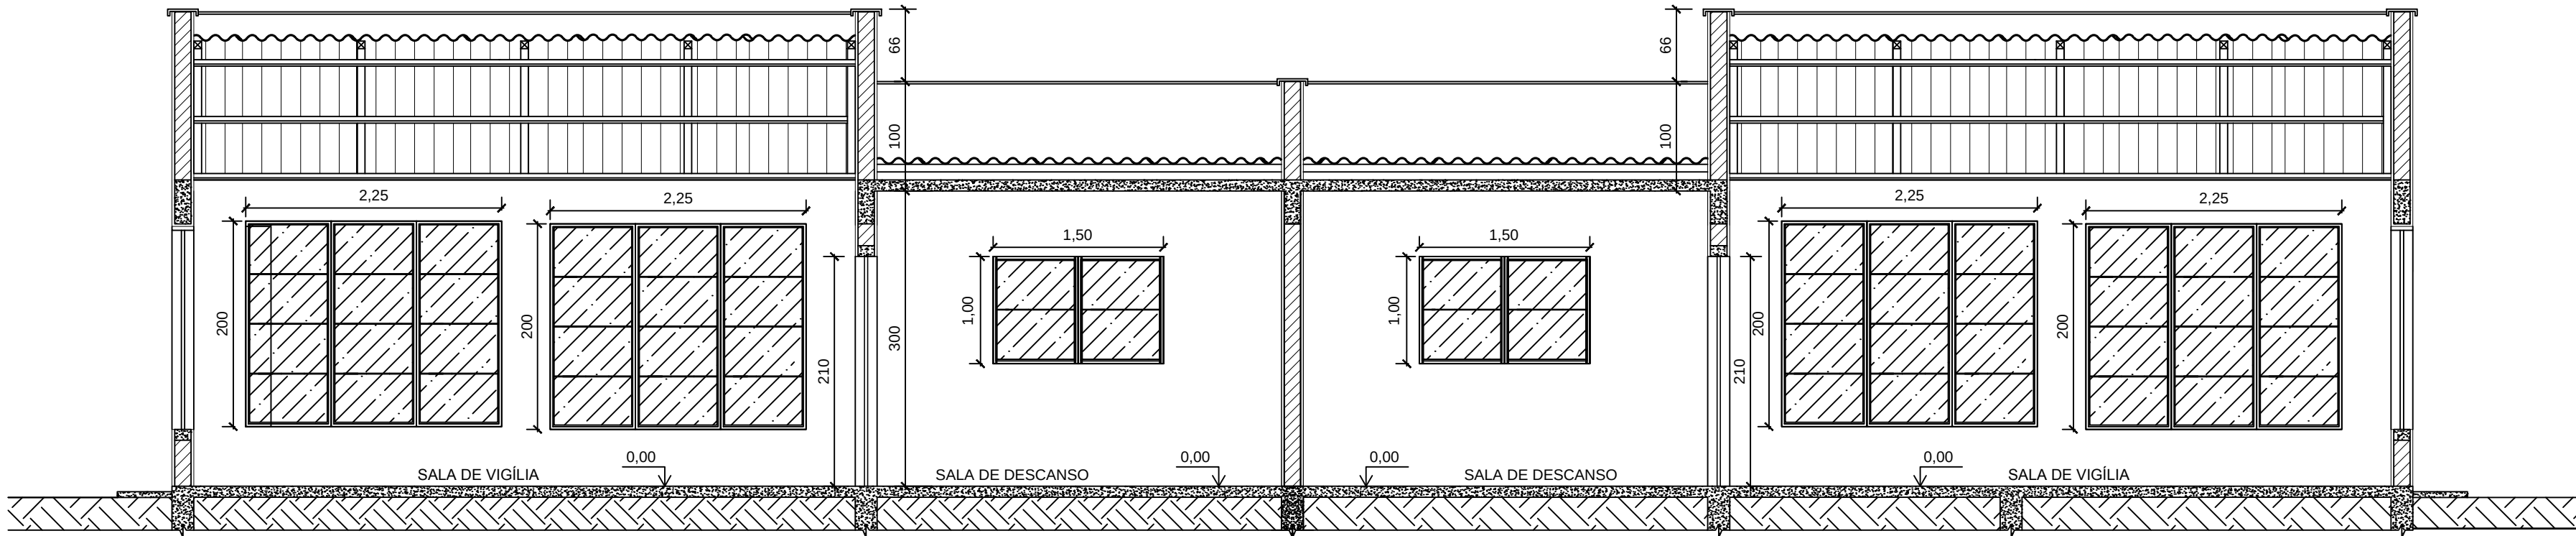

CORTE CC
ESCALA.....1/75

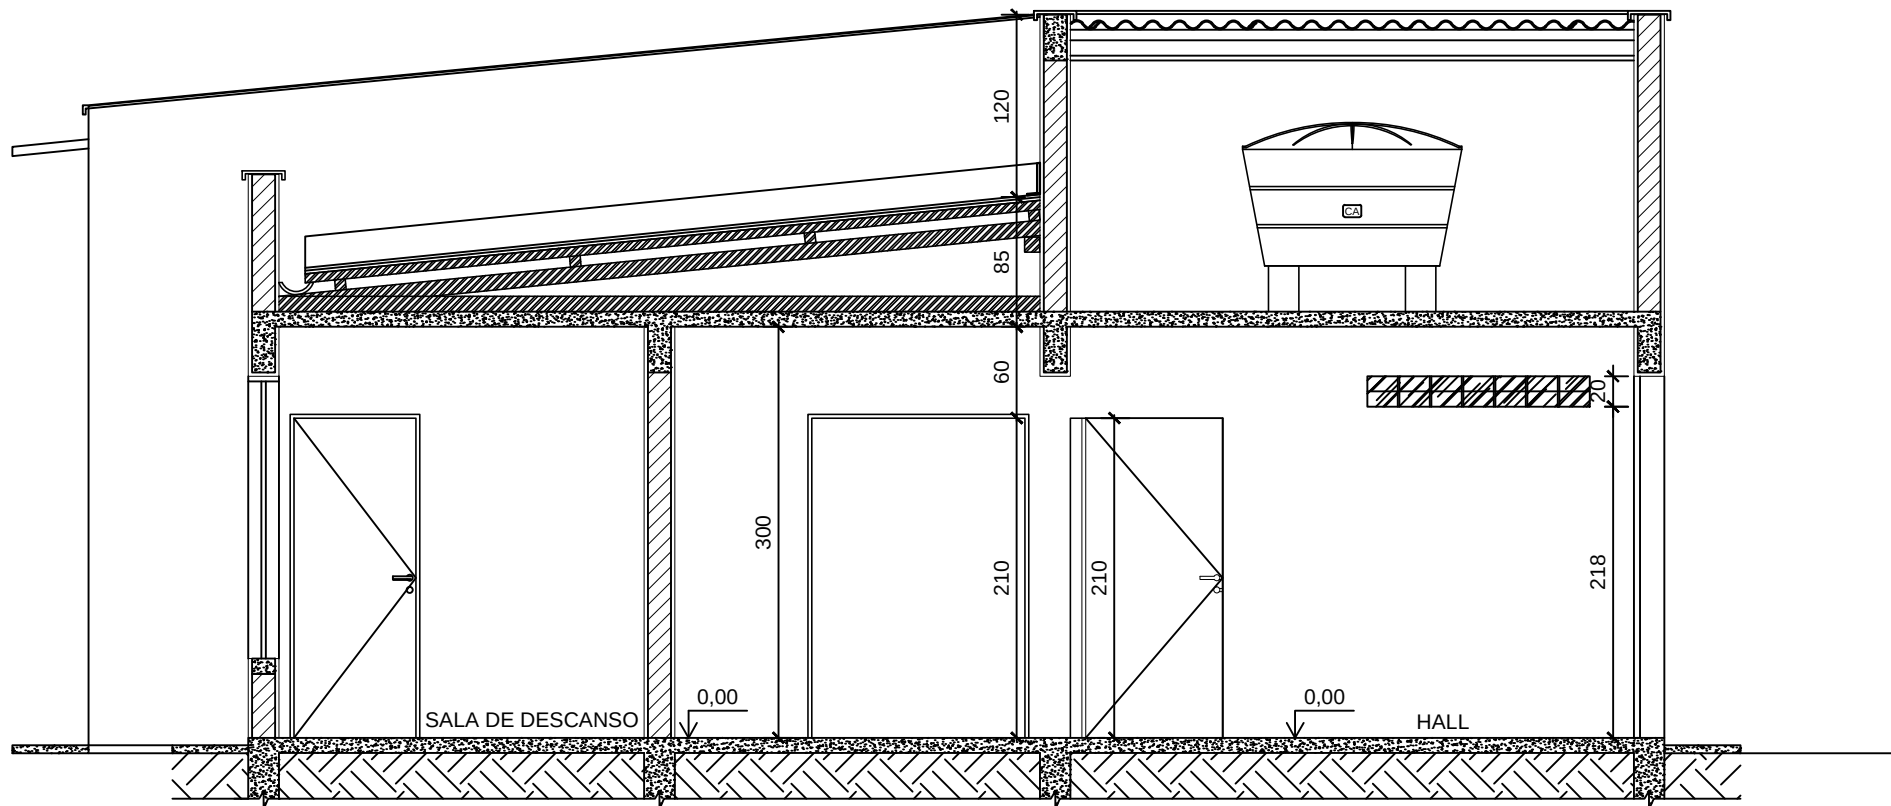

CORTE DD
ESCALA.....1/75

IDENTIFICAÇÃO	PREFEITURA MUNICIPAL DE SANTO EXPEDITO		PROJ.	Setor de Obras
	CAPELA VELÓRIO		DATA	Janeiro 2020
CONTEÚDO	PROJETO ARQUITETÔNICO		ARQUITETURA	
	PLANTA		03/07	