


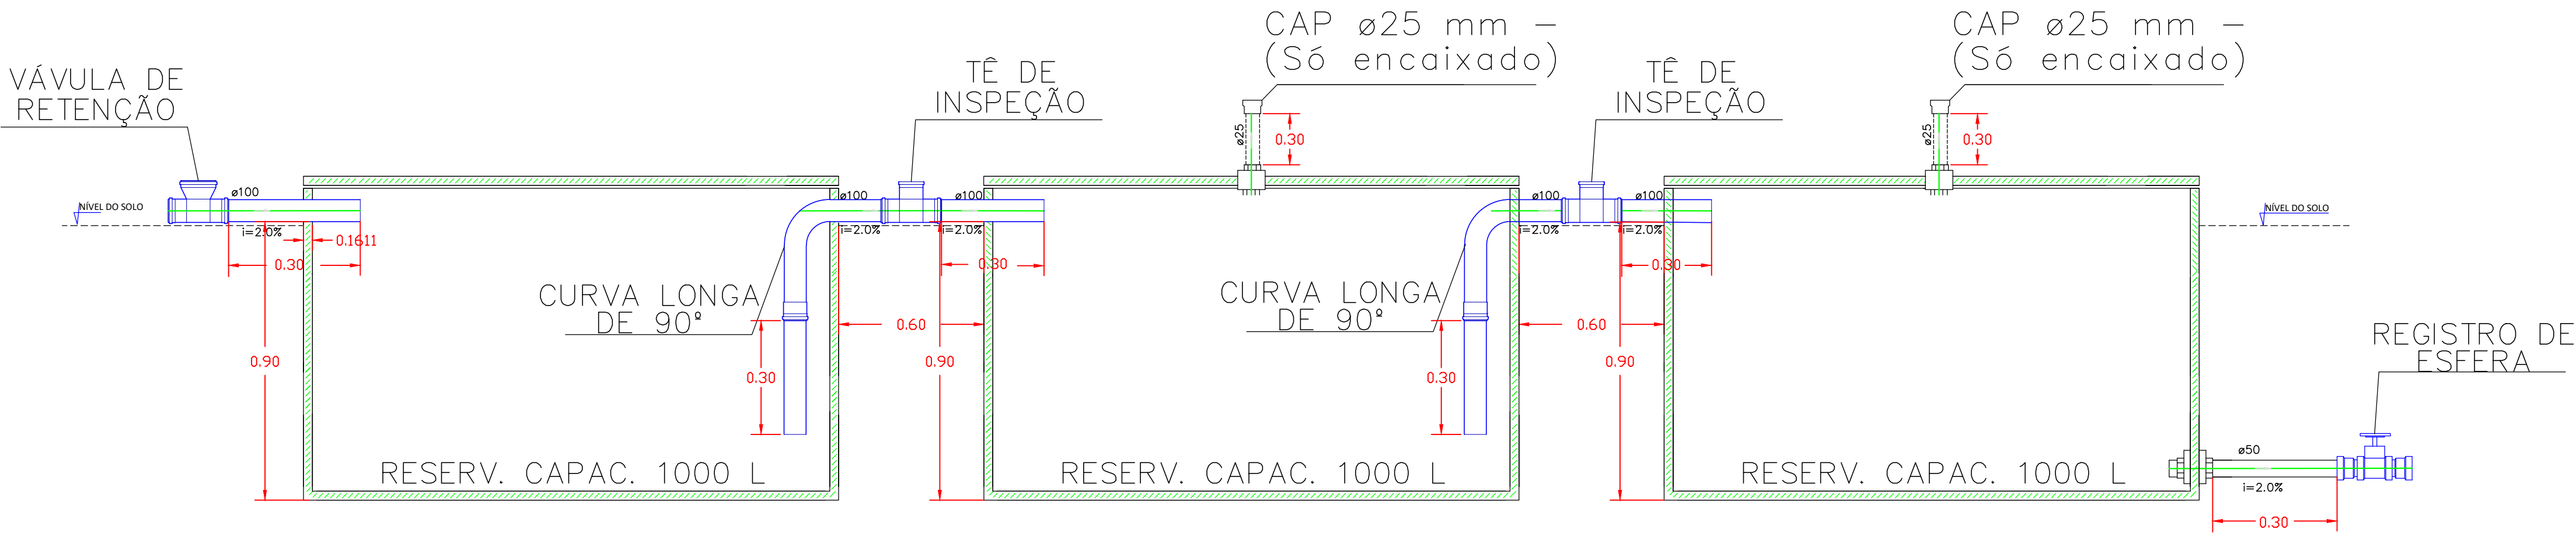

FOSSA SÉPTICA
SEM ESCALA

Projeto Básico		F O L H A 01/01
OBRA: FOSSA SÉPTICA		
LOCAL: ZONA RURAL		
PROPRIETÁRIO: PREFEITURA MUNICIPAL DE SANTO EXPEDITO		
SITUAÇÃO VER DETALHE	IVANDECI JOSÉ CABRAL PREFEITO MUNICIPAL	
	PROJETO E DIREÇÃO TÉCNICA	
AREAS	ROBERTO ELIJ KAKIDA Eng. Agrônomo -CREA/SP. 5060472751	
vide mapa em anexo	DANIEL ALEXANDRE DE ALMEIDA Eng. Civil-CREA/SP. 5070403727	