


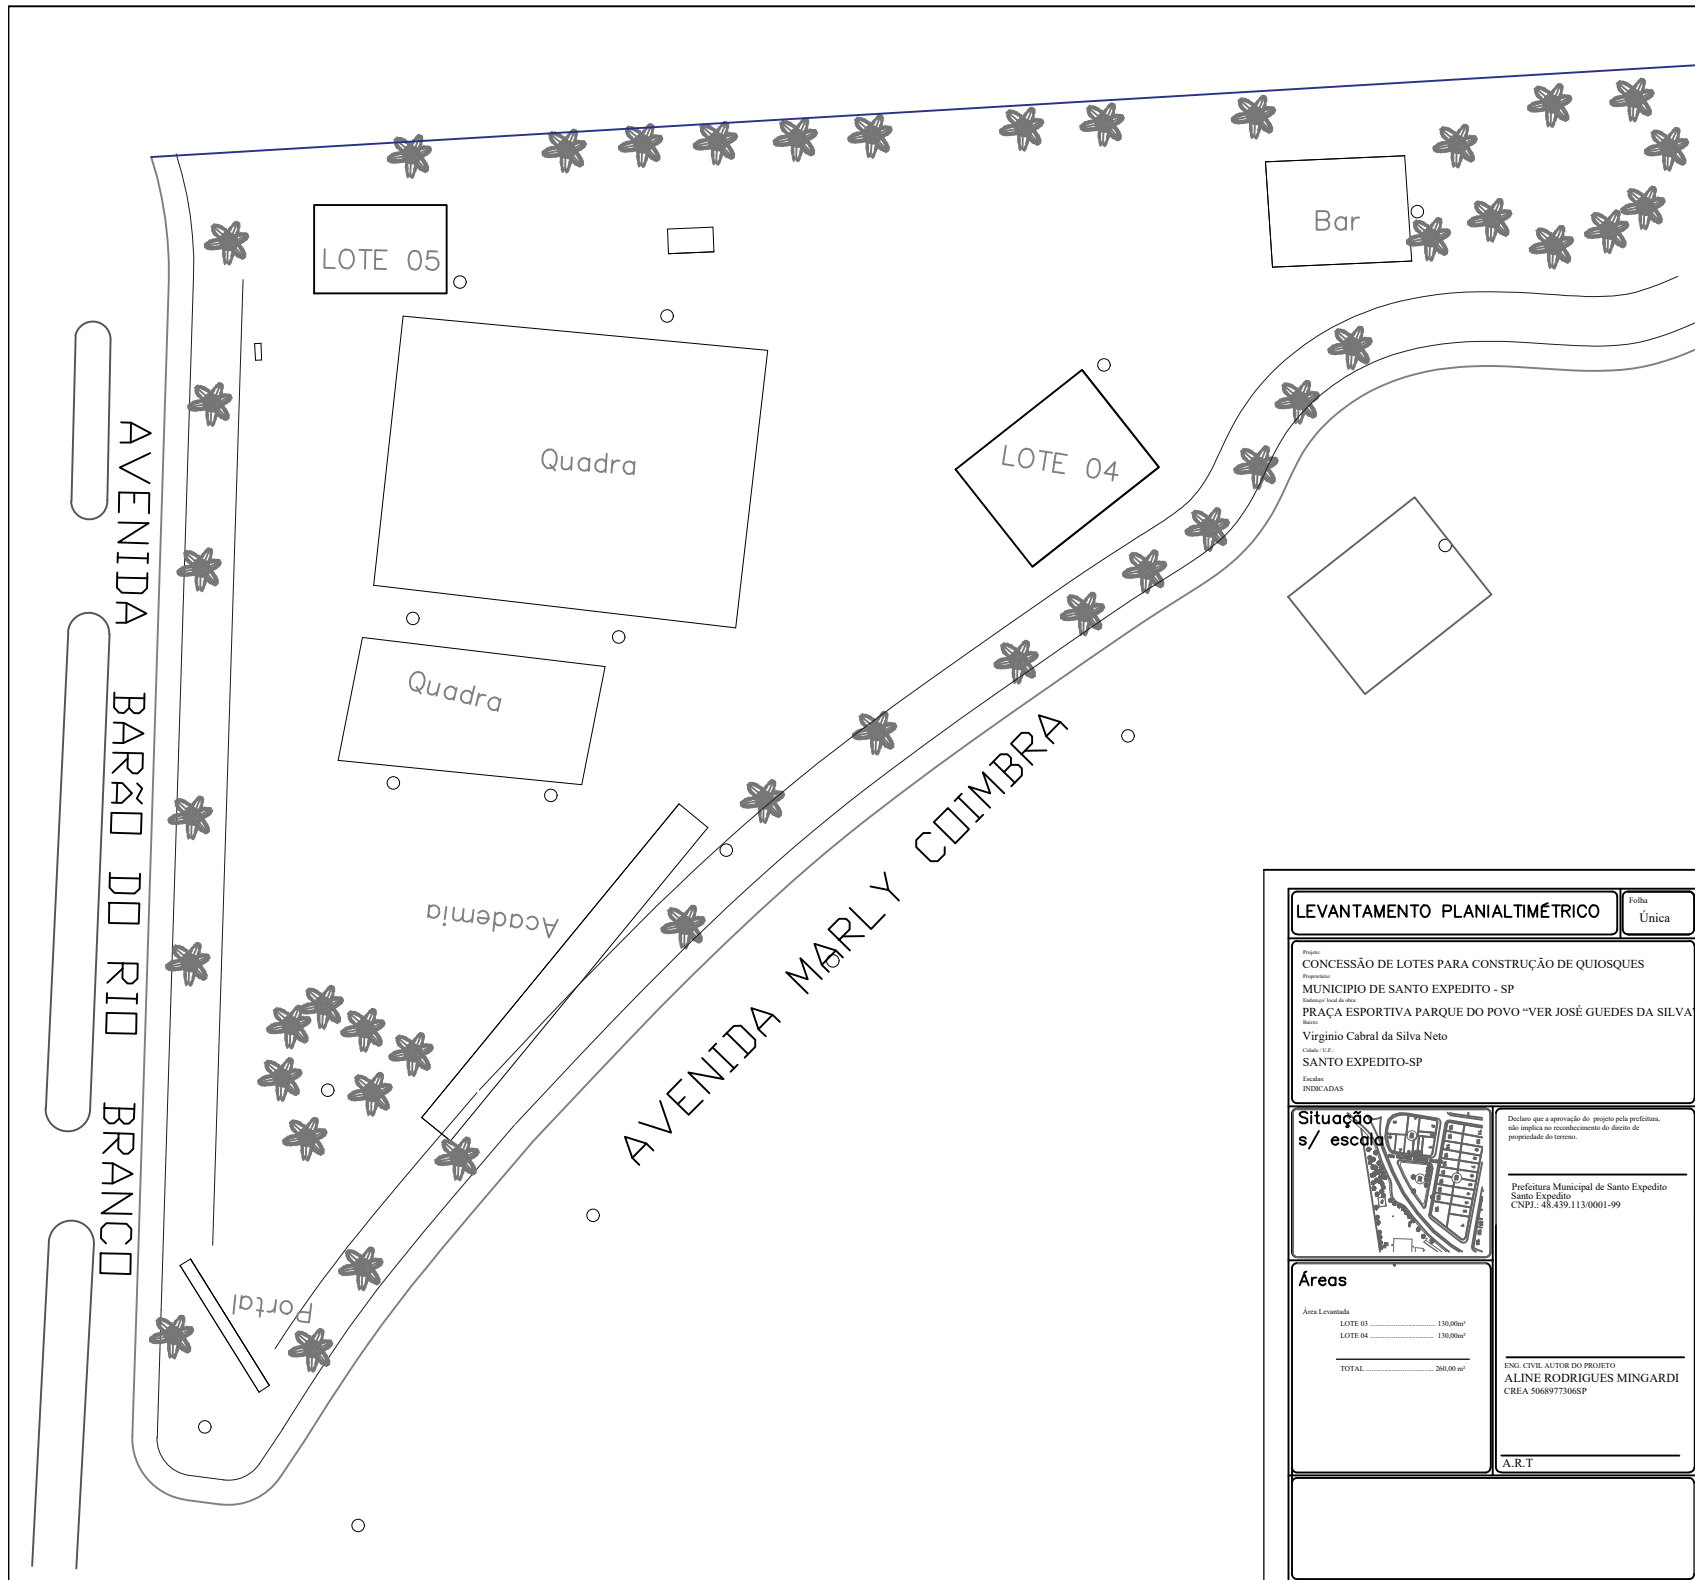

LEVANTAMENTO PLANIALTIMÉTRICO		Folha Única
Proprietário: CONCESSÃO DE LOTES PARA CONSTRUÇÃO DE QUIOSQUES Proprietário: MUNICÍPIO DE SANTO EXPEDITO - SP Calçada: 1:12 PRAÇA ESPORTIVA PARQUE DO POVO - VER JOSÉ GUEDES DA SILVA Barco: Virgínio Cabral da Silva Neto Calçada: 1:12 SANTO EXPEDITO-SP Escalas: INDICADAS		
Situação s/ escola		Declaram que a aprovação do projeto pela prefeitura, não implica no reconhecimento do direito de propriedade do terreno. Prefeitura Municipal de Santo Expedito CNPJ: 48.459.113/0001-99
Áreas Área Levantada LOTE 03 130,00m² LOTE 04 130,00m² TOTAL 260,00 m²		ENG. CIVIL, AUTOR DO PROJETO ALINE RODRIGUES MINGARDI CREA 5068977306SP A.R.T