



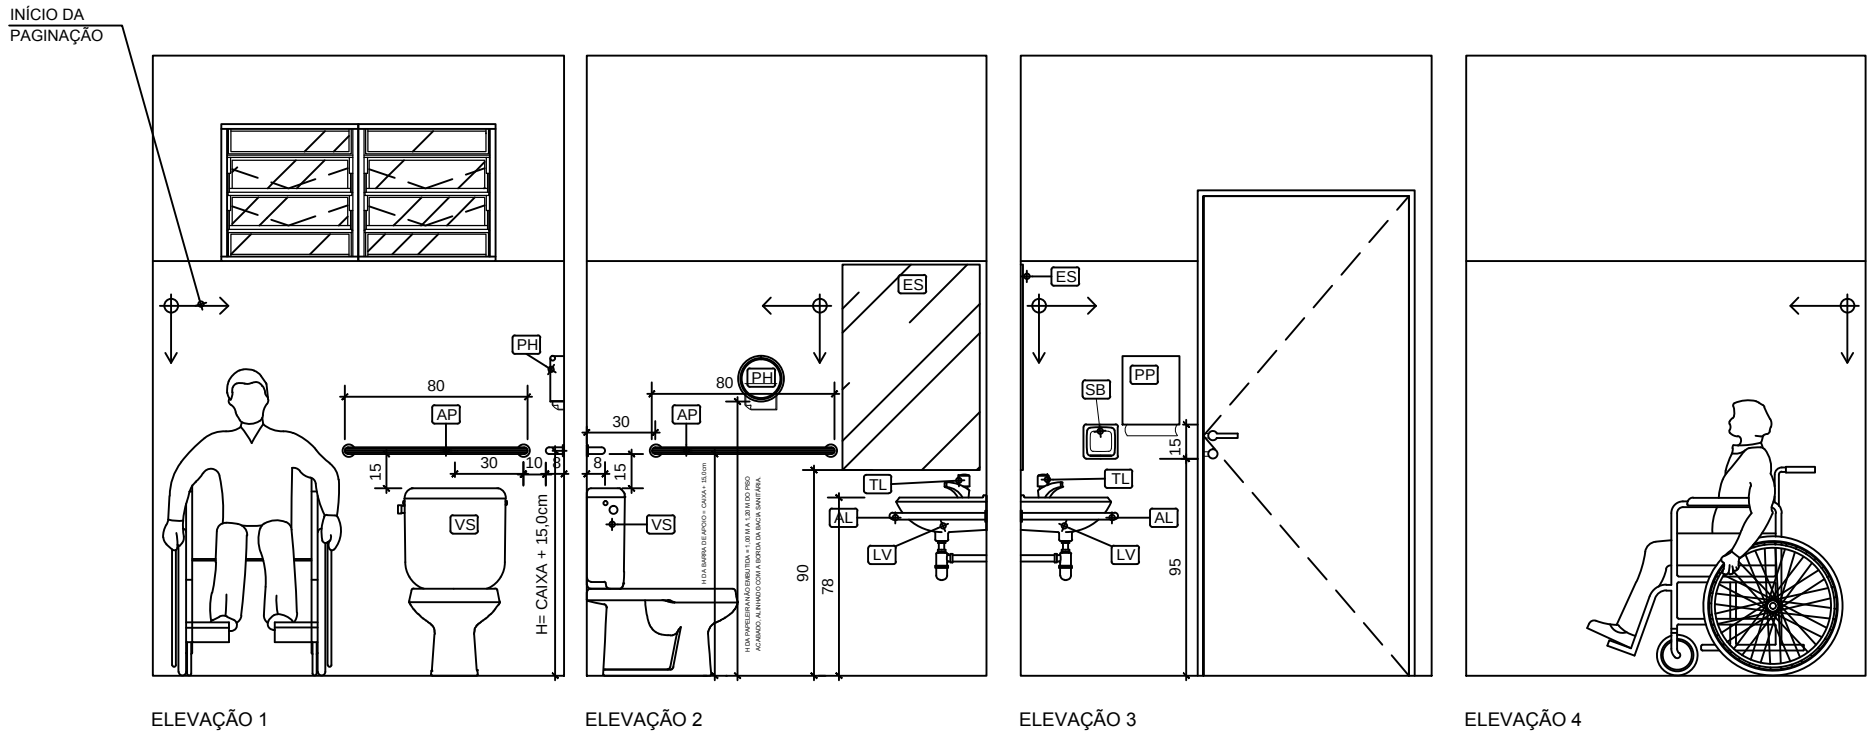

ELEVAÇÕES I.S. FEM.
ESCALA 1/50

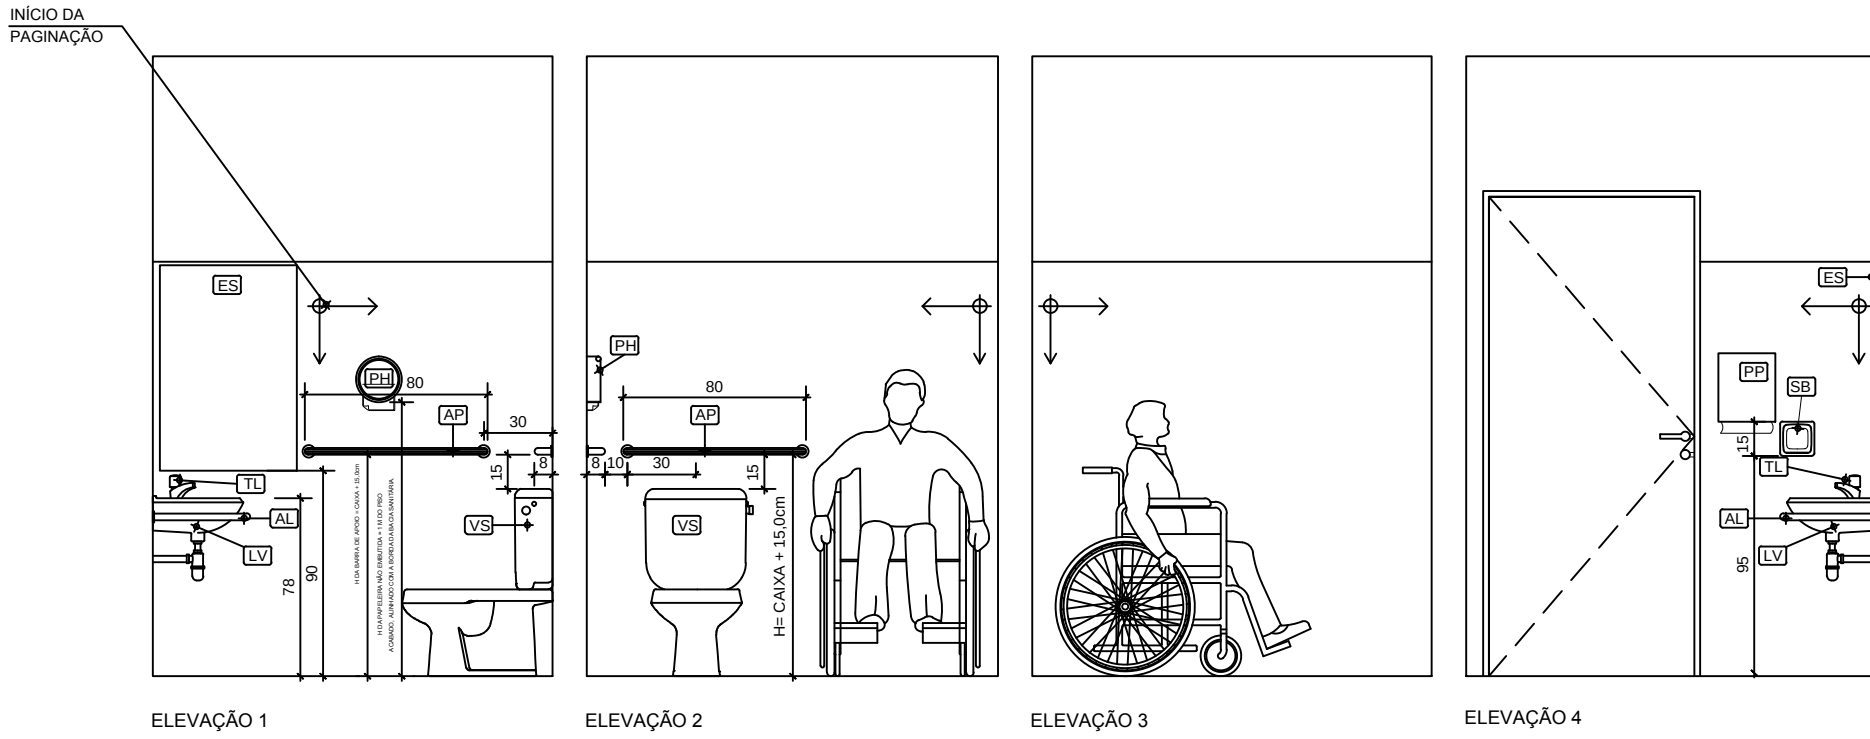

ELEVAÇÕES I.S. MASC.
ESCALA 1/50

IDENTIFICAÇÃO	PREFEITURA MUNICIPAL DE SANTO EXPEDITO CAPELA VELÓRIO	PROJ.	Setor de Obras	
		DATA	Janeiro 2020	
CONTEÚDO	PROJETO ARQUITETÔNICO PLANTA	ARQUITETURA		
		06/07		