
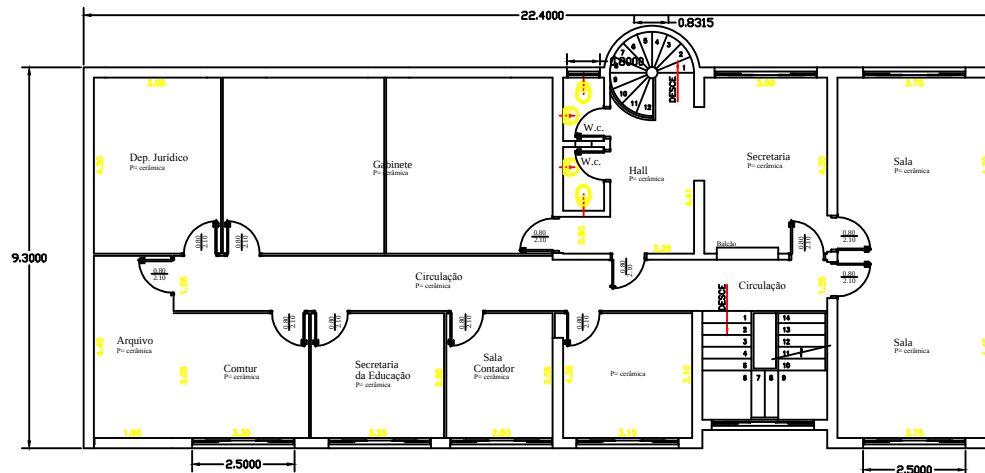


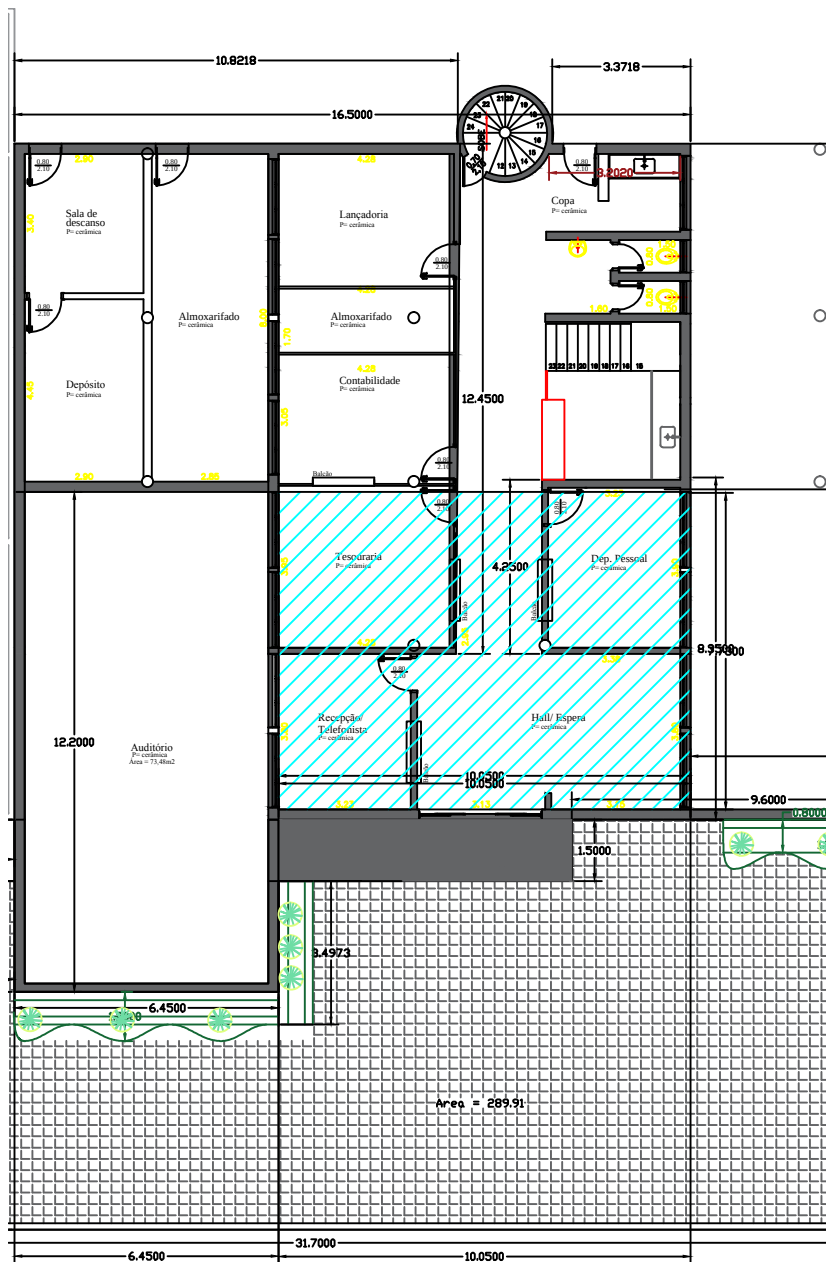

Planta - Superior
ESCALA: 1:100

Legenda

-  calçada externa (cimento "queimado")
-  plantio de grama
-  muda para plantio "KAIZUKA"
-  balcão interno - cozinha
-  área da troca do telhado