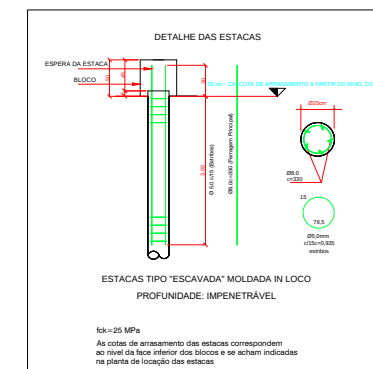
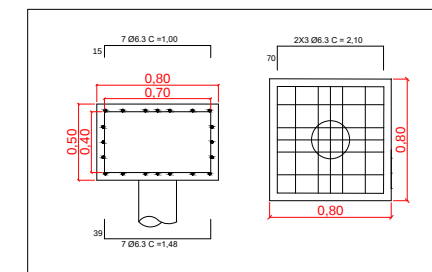
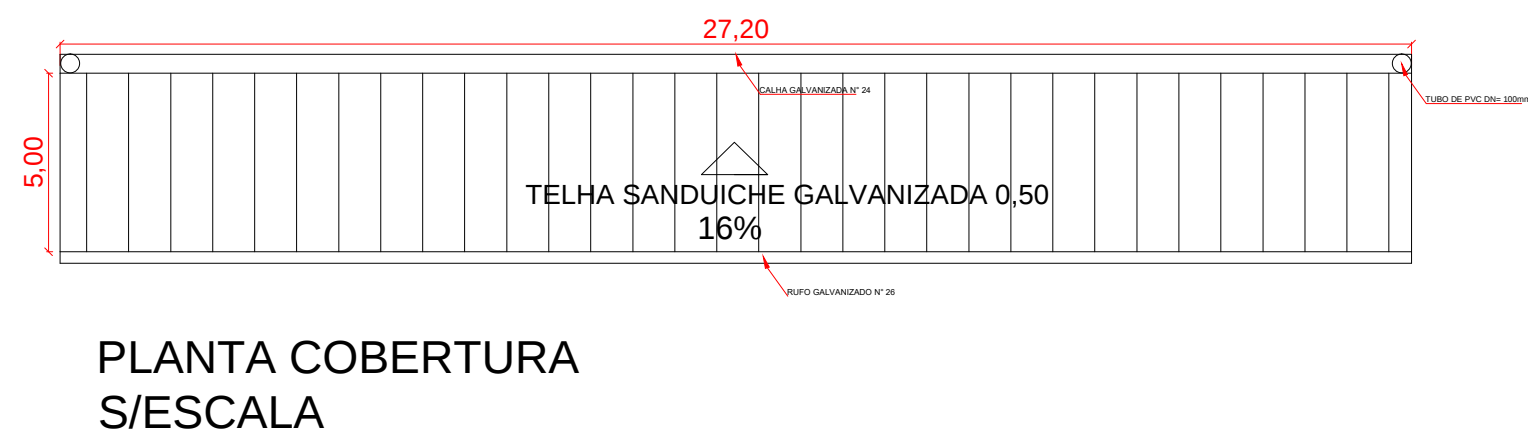
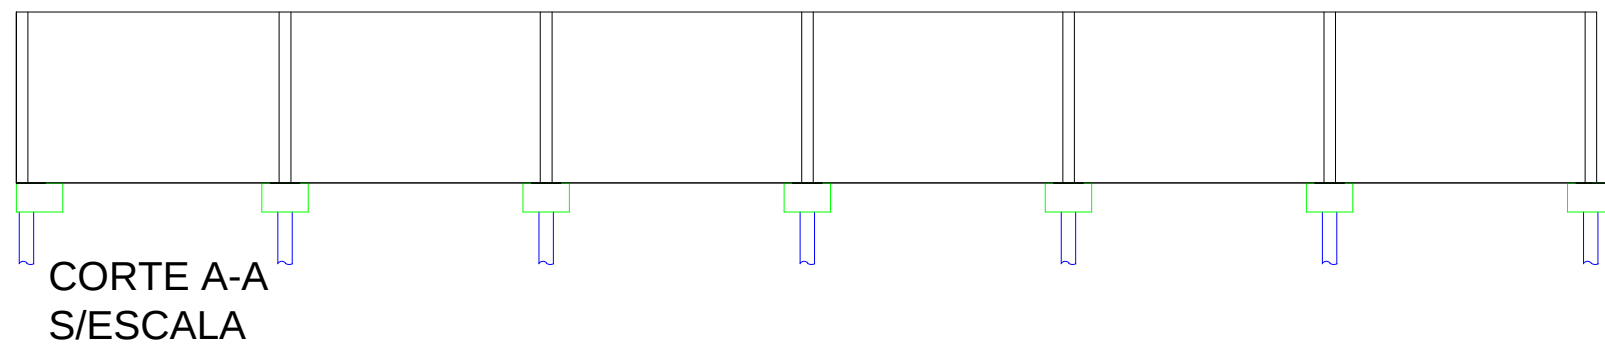


ESCALAS: INDICADAS	DATA: __/__/__
---------------------------	----------------

QUADRO DISCRIMINATIVO		RESPONSÁVEL	
			ANDERSON JOSÉ BETIO PREFEITO MUNICIPAL
		AUTOR DO PROJETO	JOÃO VICTOR TIBURCIO DE OLIVEIRA ENGENHEIRO CIVIL CREA/SP 5070231494
			A . R . T n o