

PROJETO

ARQUITETÔNICO

PROJETO:

REFORMA E ADEQUAÇÃO DO ESTÁDIO MUNICIPAL
JOSE GOMES DE OLIVEIRA

LOCAL:

AV. BARÃO DO RIO BRANCO
CENTRO, SANTO EXPEDITO - S.P.

PROPRIETÁRIO:

PREFEITURA MUNICIPAL DE SANTO EXPEDITO.

FOLHA N°

01

ASSUNTO:

PLANTA LEGENDAS DE CONSTRUÇÃO

SITUAÇÃO

DECLARO QUE A APROVAÇÃO DO PROJETO POR PARTE
DA PREFEITURA NÃO IMPLICA NO RECONHECIMENTO
DO DIREITO DE PROPRIEDADE DO TERRENO.

PROPRIETÁRIO

PREFEITURA MUN. DE SANTO EXPEDITO
ANDERSON JOSÉ BETIO

ÁREAS

OBRA

13.750,00 m2

AUTOR DO PROJETO E RESP. TÉCNICO

JOÃO VICTOR TIBURCIO DE OLIVEIRA
ENG° CIVIL - CREA 5070231494

DATA:

FONE:

ESCALA:

INDICADA

A.R.T.

28027230221594126

APROVAÇÃO:

PROJETO

ARQUITETÔNICO

PROJETO:

REFORMA E ADEQUAÇÃO DO ESTÁDIO MUNICIPAL
JOSE GOMES DE OLIVEIRA

LOCAL:

AV. BARÃO DO RIO BRANCO
CENTRO, SANTO EXPEDITO - S.P.

PROPRIETÁRIO:

PREFEITURA MUNICIPAL DE SANTO EXPEDITO.

FOLHA N°

02

ASSUNTO:

PLANTA DE LEGENDAS DE DEMOLIÇÃO

SITUAÇÃO

DECLARO QUE A APROVAÇÃO DO PROJETO POR PARTE
DA PREFEITURA NÃO IMPLICA NO RECONHECIMENTO
DO DIREITO DE PROPRIEDADE DO TERRENO.

PROPRIETÁRIO

PREFEITURA MUN. DE SANTO EXPEDITO
ANDERSON JOSÉ BETIO

ÁREAS

OBRA _____ 13.750,00 m²

AUTOR DO PROJETO E RESP. TÉCNICO

JOÃO VICTOR TIBURCIO DE OLIVEIRA
ENG° CIVIL - CREA 507023/494

DATA:

FONE:

ESCALA:

INDICADA

A.R.T.

28027230221594126

APROVAÇÃO:

PROJETO

ARQUITETÔNICO

PROJETO:

REFORMA E ADEQUAÇÃO DO ESTÁDIO MUNICIPAL
JOSE GOMES DE OLIVEIRA

LOCAL:

AV. BARÃO DO RIO BRANCO
CENTRO, SANTO EXPEDITO - S.P.

PROPRIETÁRIO:

PREFEITURA MUNICIPAL DE SANTO EXPEDITO.

FOLHA N°

03

ASSUNTO:

PLANTA DE DETALHAMENTOS

SITUAÇÃO

DECLARO QUE A APROVAÇÃO DO PROJETO POR PARTE
DA PREFEITURA NÃO IMPLICA NO RECONHECIMENTO
DO DIREITO DE PROPRIEDADE DO TERRENO.

PROPRIETÁRIO

PREFEITURA MUN. DE SANTO EXPEDITO
ANDERSON JOSÉ BETIO

ÁREAS

OBRA

13.750,00 m²

AUTOR DO PROJETO E RESP. TÉCNICO

JOÃO VÍCTOR TIBURCIO DE OLIVEIRA
ENG° CIVIL - CREA 5070231494

DATA:

FONE:


ESCALA:

INDICADA

A.R.T.

28027230221594126

APROVAÇÃO:

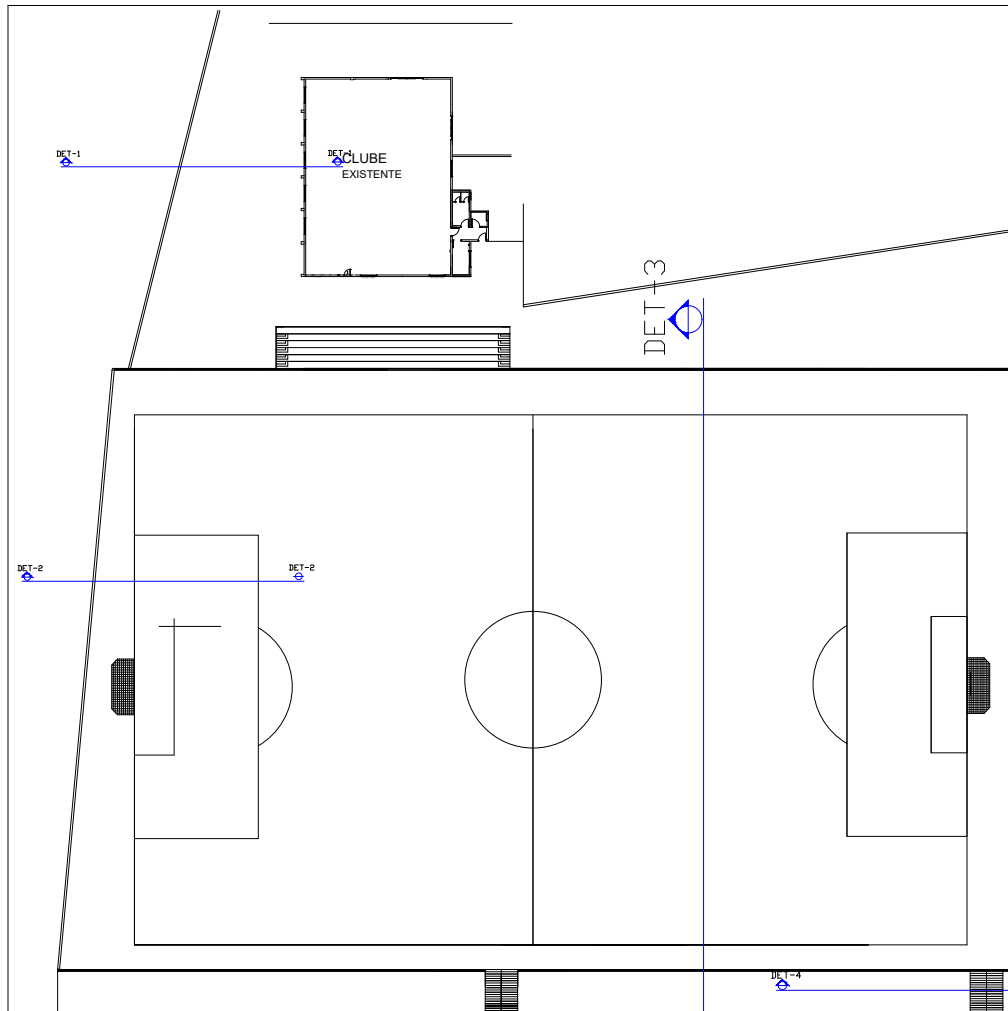


Planta Detalhes

Arame trançado farpado, na projeção superior com bitola BWG #6 (1,66 mm).

DET-3

DETALHE DO ALAMBRADO
SEM ESCALA

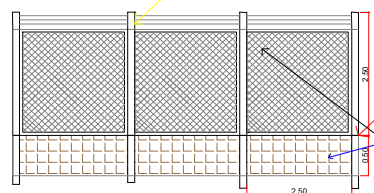


tubos de aço carbono SAE 1008 / 1010, galvanizados com diâmetro externo de 2" e espessura de 2,25 mm, chumbados diretamente no solo ou sobre embasamento na profundidade de média 0,50 m

Mureta em Alvenaria de Tijolo Cerâmico de vedação

Tela em Aço Galvanizado 2' (polegadas), tipo Zinc Fence com malha ciclônica tipo Q de 2 (50 x 50 mm) fio BWG 10 (3,40 mm)


DET-1
Nível natural do terreno

DETALHE DAS ESTACAS
SEM ESCALA

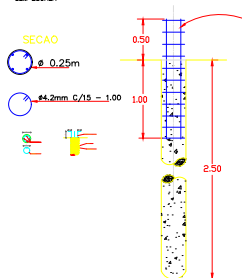


DET-2
Nível natural do terreno

DETALHE DAS ESTACAS
SEM ESCALA

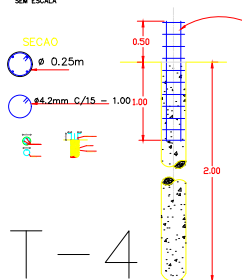


DET-4

DETALHE DA ESCADARIA ACESSO AO VESTIÁRIO
SEM ESCALA

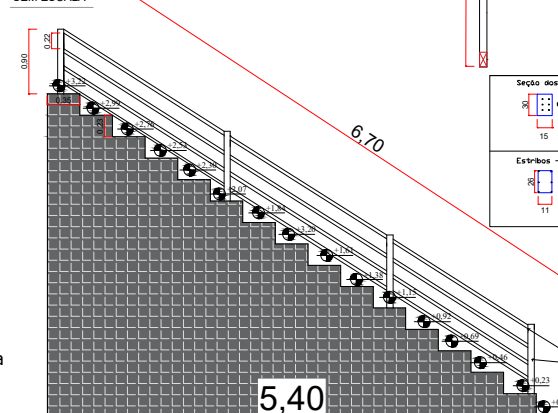


MURO ARRIMO H=2,70 METROS

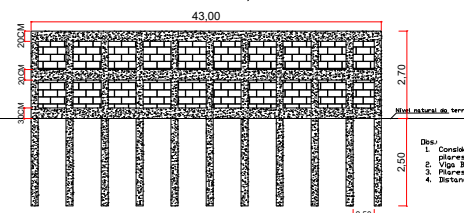

Seção das pilares	Seção das vigas
25	20
21	16


- Obs:
1. Considerar estaca escavada mecanicamente diâmetro de 25cm em todos os pilares, com profundidade mínima de 2,50m;
 2. Viga Baldrão (20x20), Viga Intermediária e Respaldo (20x15);
 3. Pilares de (25x25);
 4. Distância entre pilares de 2,5 metros.

MURO ARRIMO H=3,00 METROS

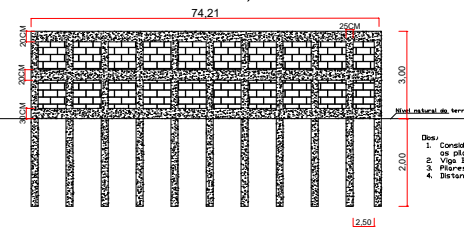


Seção das pilares	Seção das vigas
25	20
21	16

- Obs:
1. Considerar estaca escavada mecanicamente diâmetro de 25cm em todos os pilares, com profundidade mínima de 2,50m;
 2. Viga Baldrão (20x20), Viga Intermediária e Respaldo (20x15);
 3. Pilares de (25x25);
 4. Distância entre pilares de 2,5 metros.

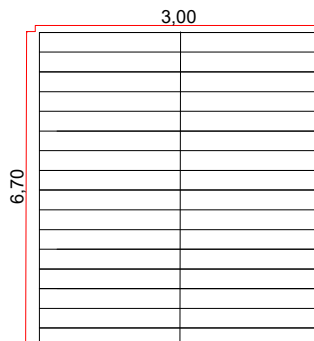

PLANTA BAIXA ESCADARIA
COM 16 DEGRAUS

DETALHE DAS ESTACAS DA ESCADARIA
SEM ESCALA

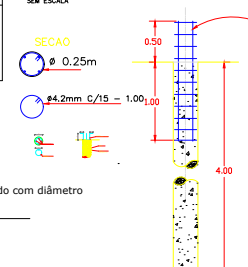

PROJETO

ARQUITETÔNICO

PROJETO:

REFORMA E ADEQUAÇÃO DO ESTÁDIO MUNICIPAL
JOSE GOMES DE OLIVEIRA

LOCAL:

AV. BARÃO DO RIO BRANCO
CENTRO, SANTO EXPEDITO - S.P.

PROPRIETÁRIO:

PREFEITURA MUNICIPAL DE SANTO EXPEDITO.

FOLHA N°

04

ASSUNTO:

PLANTA COM MEDIDAS

SITUAÇÃO

DECLARO QUE A APROVAÇÃO DO PROJETO POR PARTE
DA PREFEITURA NÃO IMPLICA NO RECONHECIMENTO
DO DIREITO DE PROPRIEDADE DO TERRENO.

PROPRIETÁRIO

PREFEITURA MUN. DE SANTO EXPEDITO
ANDERSON JOSÉ BETIO

ÁREAS

OBRA

13.750,00 m2

AUTOR DO PROJETO E REVISOR TÉCNICO
JOÃO VÍCTOR TIBURCIO DE OLIVEIRA
ENG° CIVIL - CREA 5070231494

DATA:

FONE:

ESCALA:


INDICADA

A.R.T.

28027230221594126




APROVAÇÃO:

JANELAS

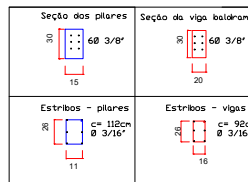


Obs.:

1. Considerar estaca escavada mecanicamente diametro de 25cm em todos os pilares, com profundidade minima de 2,00 metros;
2. Viga-Baldrame (30x20), Viga Respaldo (20x15).
3. Pilares de (30 x 15) = quantidade de pilares = 11 unidades

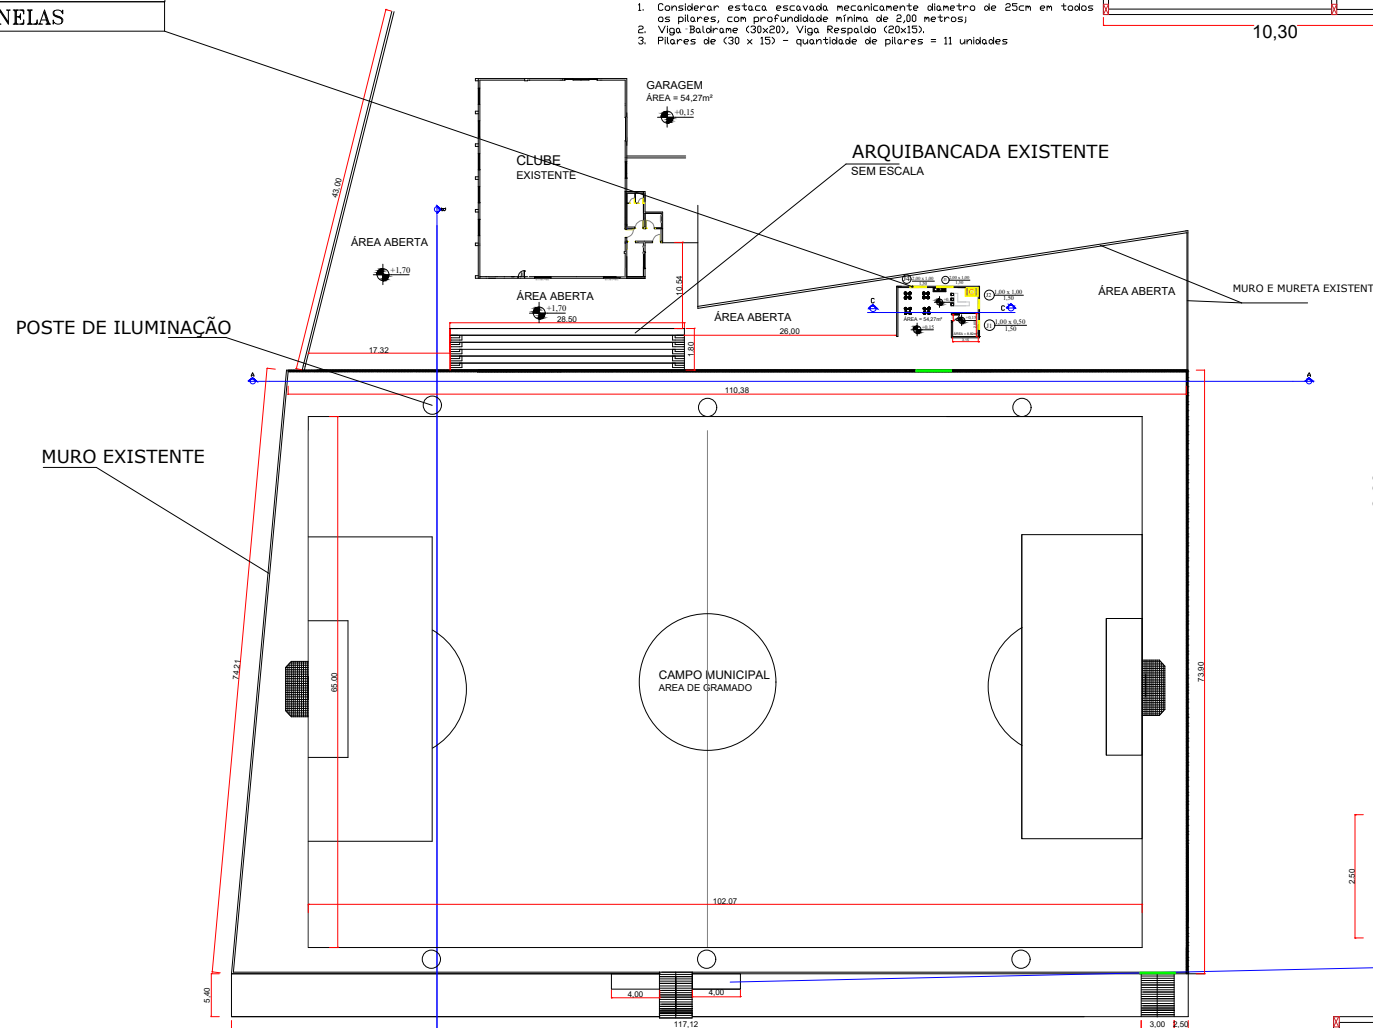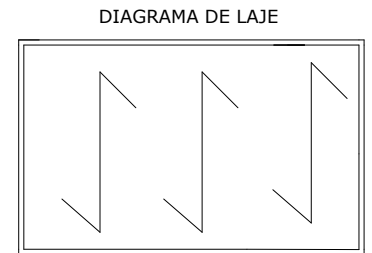
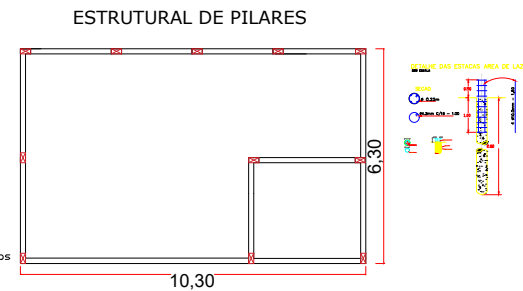


Planta Baixa

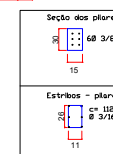


res	Obs:
-----	------

- es Dos: W W
1. Considerar estaca escavada mecanicamente diametro de 25cm em todos os pilares, com profundidade minima de 1,00 metros;
2. Radier com 16cm de espessura.
3. Pilares de (30 x 15) - quantidade de pilares = 08 unidades -2,50 metros de altura

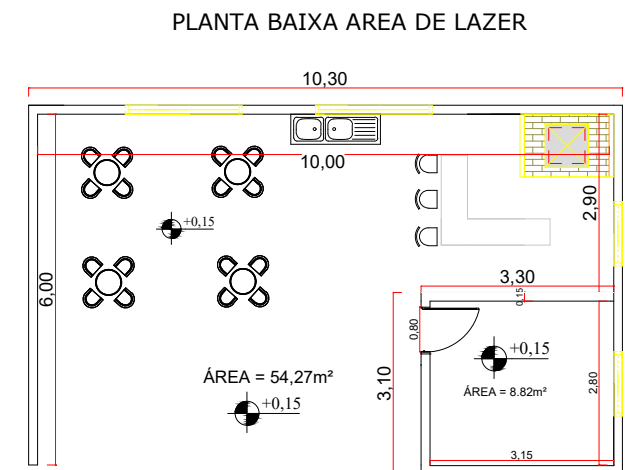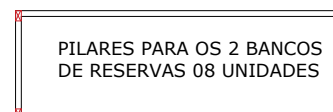

PLANTA BAIXA AREA DE LAZER

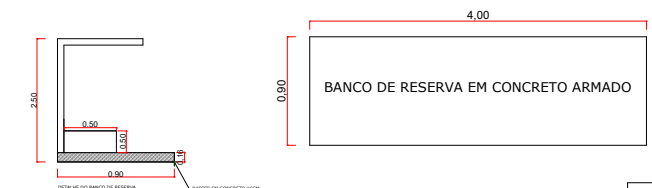

PROJETO

ARQUITETÔNICO

PROJETO:

REFORMA E ADEQUAÇÃO DO ESTÁDIO MUNICIPAL
JOSE GOMES DE OLIVEIRA

LOCAL:

AV. BARÃO DO RIO BRANCO
CENTRO, SANTO EXPEDITO - S.P.

PROPRIETÁRIO:

PREFEITURA MUNICIPAL DE SANTO EXPEDITO.

FOLHA N°

05

ASSUNTO:

PLANTA DE CORTES

SITUAÇÃO

DECLARO QUE A APROVAÇÃO DO PROJETO POR PARTE
DA PREFEITURA NÃO IMPLICA NO RECONHECIMENTO
DO DIREITO DE PROPRIEDADE DO TERRENO.

PROPRIETÁRIO

PREFEITURA MUN. DE SANTO EXPEDITO
ANDERSON JOSÉ BETIO

ÁREAS

OBRA _____ 13.750,00 m2

AUTOR DO PROJETO E RESP. TÉCNICO

JOÃO VICTOR TIBURCIO DE OLIVEIRA
ENGº CIVIL - CREA 5070231494

DATA:

FONE:


ESCALA:

INDICADA



A.R.T.

28027230221594126

APROVAÇÃO:

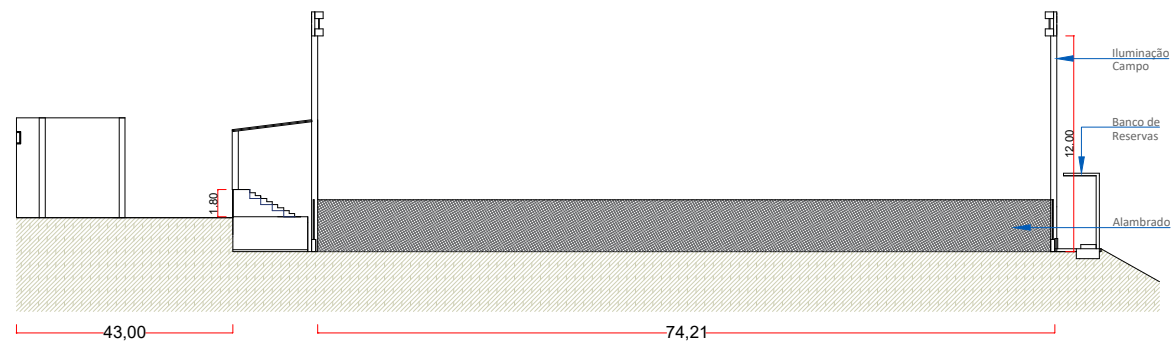

CORTE BB
SEM ESCALA

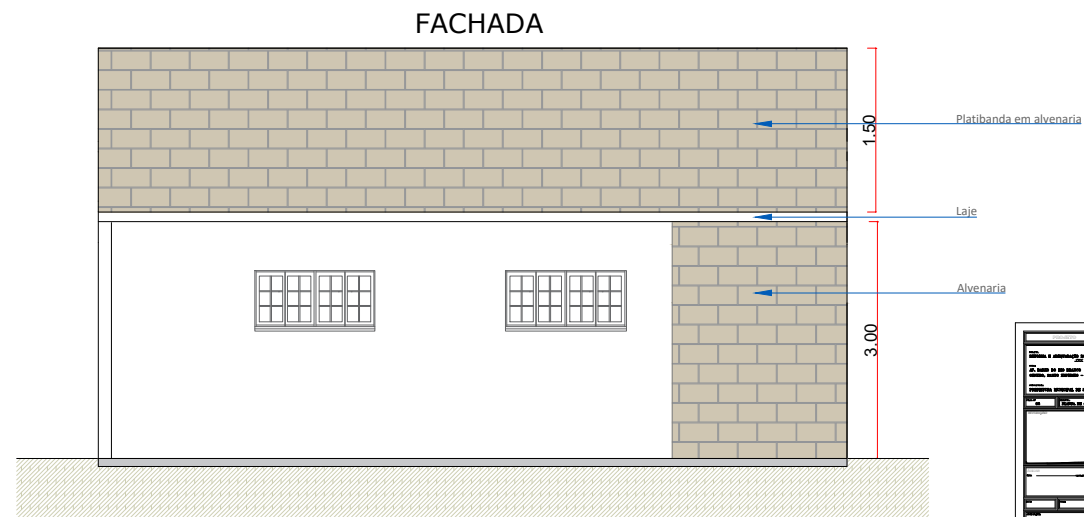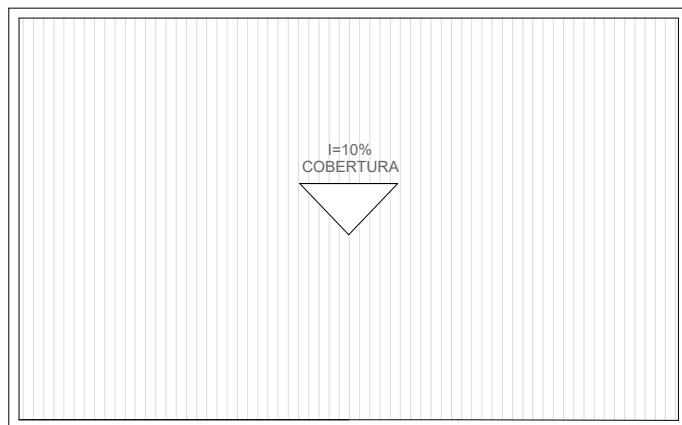













PROJETO

ARQUITETÔNICO

PROJETO:

REFORMA E ADEQUAÇÃO DO ESTÁDIO MUNICIPAL
JOSE GOMES DE OLIVEIRA

LOCAL:

AV. BARÃO DO RIO BRANCO
CENTRO, SANTO EXPEDITO - S.P.

PROPRIETÁRIO:

PREFEITURA MUNICIPAL DE SANTO EXPEDITO.

FOLHA N°

06

ASSUNTO:

PLANTA ELÉTRICA E HIDRAULICA

SITUAÇÃO

DECLARO QUE A APROVAÇÃO DO PROJETO POR PARTE
DA PREFEITURA NÃO IMPLICA NO RECONHECIMENTO
DO DIREITO DE PROPRIEDADE DO TERRENO.

PROPRIETÁRIO

PREFEITURA MUN. DE SANTO EXPEDITO
ANDERSON JOSÉ BETIO

ÁREAS

OBRA _____ 13.750,00 m²

AUTOR DO PROJETO E RESP. TÉCNICO

JOÃO VICTOR TIBURCIO DE OLIVEIRA
ENG° CIVIL - CREA 5070231494

DATA:

FONE:

ESCALA:


INDICADA

A.R.T.

28027230221594126



APROVAÇÃO:

-  CABO DE 6,0 MM
 LUMINÁRIAS
 INTERRUPTOR
 TOMADAS
 QUADRO DE DISTRIBUIÇÃO

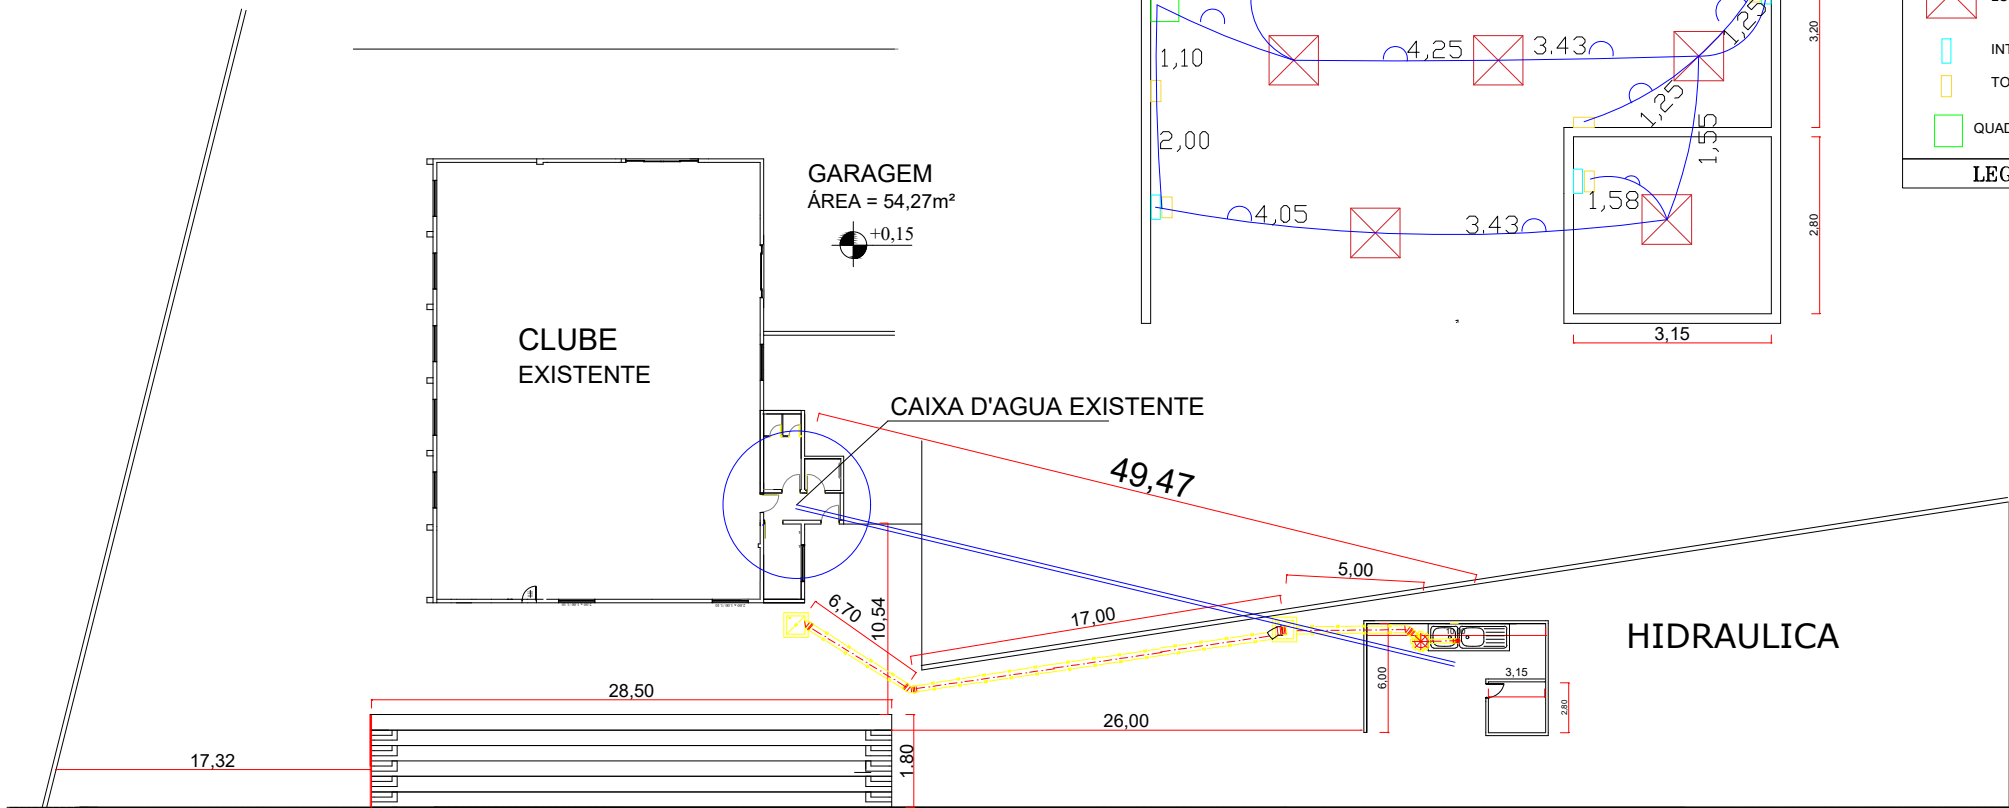





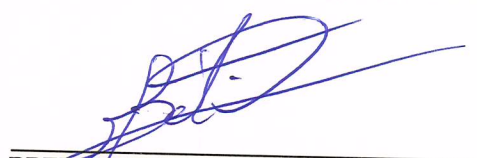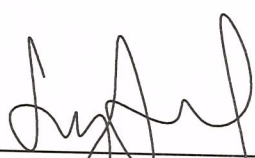PROJETO ELÉTRICO		FOLHA UNICA
PROJETO: REFORMA E ADEQUAÇÃO DO ESTÁDIO MUNICIPAL JOSE GOMES DE OLIVEIRA		
LOCAL: AV. BARÃO DO RIO BRANCO S/Nº CENTRO, SANTO EXPEDITO - S.P.		
PROPRIETÁRIO: PREFEITURA MUNICIPAL DE SANTO EXPEDITO.		
SITUAÇÃO - SEM ESCALA		
	 PREFEITURA MUN. DE SANTO EXPEDITO ANDERSON JOSÉ BETIO  Autor e responsável Técnico LUIZ ALBERTO T CHALLOUTS Eng. Eletricista CREA = 0601237146 ART: 28027230221822740	
NOVEMBRO/2022		DESENHO LATC

PREFEITURA MUNICIPAL DE SANTO EXPEDITO
APROVADO

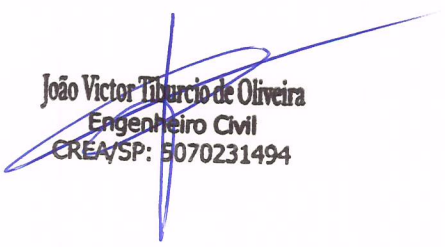

João Victor Tiburcio de Oliveira
Engenheiro Civil
CREA/SP: 5070231494

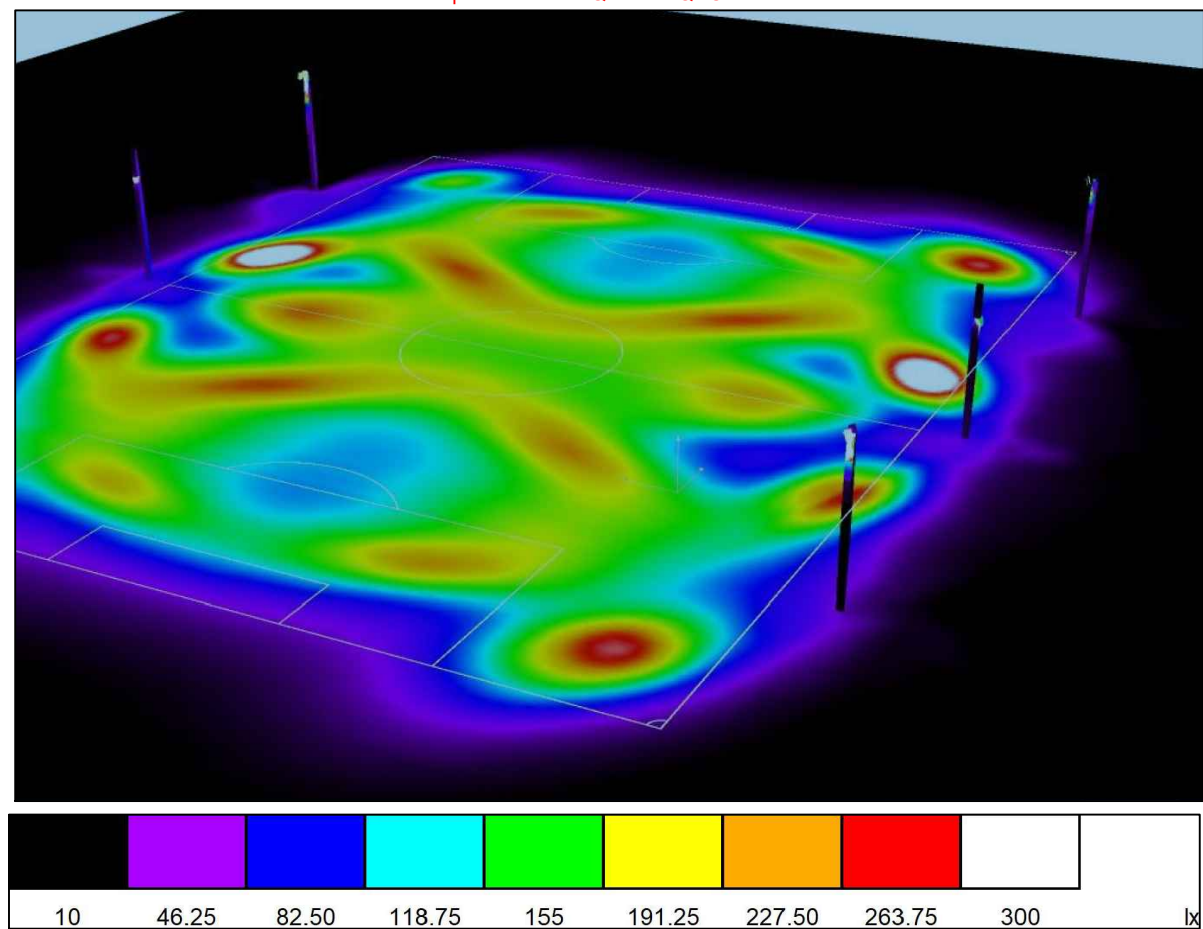

48	115	103	73	87	119	222	217	94	80	156	392	232	102	80	75	91	90	39
117	225	134	112	148	191	218	132	103	143	124	189	240	165	131	113	115	172	98
117	154	136	156	185	206	152	99	148	214	161	106	151	195	171	157	139	111	93
74	105	174	179	193	220	191	135	192	234	194	138	184	218	188	187	188	97	56
57	122	208	158	173	196	244	173	189	202	189	179	239	199	168	174	222	125	50
59	145	178	135	141	151	218	203	180	180	183	210	225	152	139	142	190	152	57
65	139	134	114	118	123	165	205	179	172	187	211	171	124	118	117	141	148	65
69	135	120	107	109	114	145	194	182	167	189	203	149	116	111	107	121	137	69
65	148	141	116	117	122	165	199	173	166	181	209	168	125	120	114	137	141	67
58	151	190	141	137	148	215	194	162	168	177	204	221	153	144	136	181	148	60
55	127	222	173	164	188	226	165	164	181	180	174	247	198	176	167	214	126	61
74	105	190	187	181	200	166	125	175	214	181	138	195	222	191	183	179	113	85
138	147	147	161	165	164	111	85	162	222	155	106	160	196	174	155	147	182	139
181	271	143	126	137	144	122	78	105	160	124	179	221	154	127	112	156	278	141
77	171	130	89	106	163	234	186	78	78	152	414	221	95	77	77	127	143	58



PRE VISUALIZAÇÃO POSTE E ILUMINAÇÃO DO CAMPO ESC 1/50

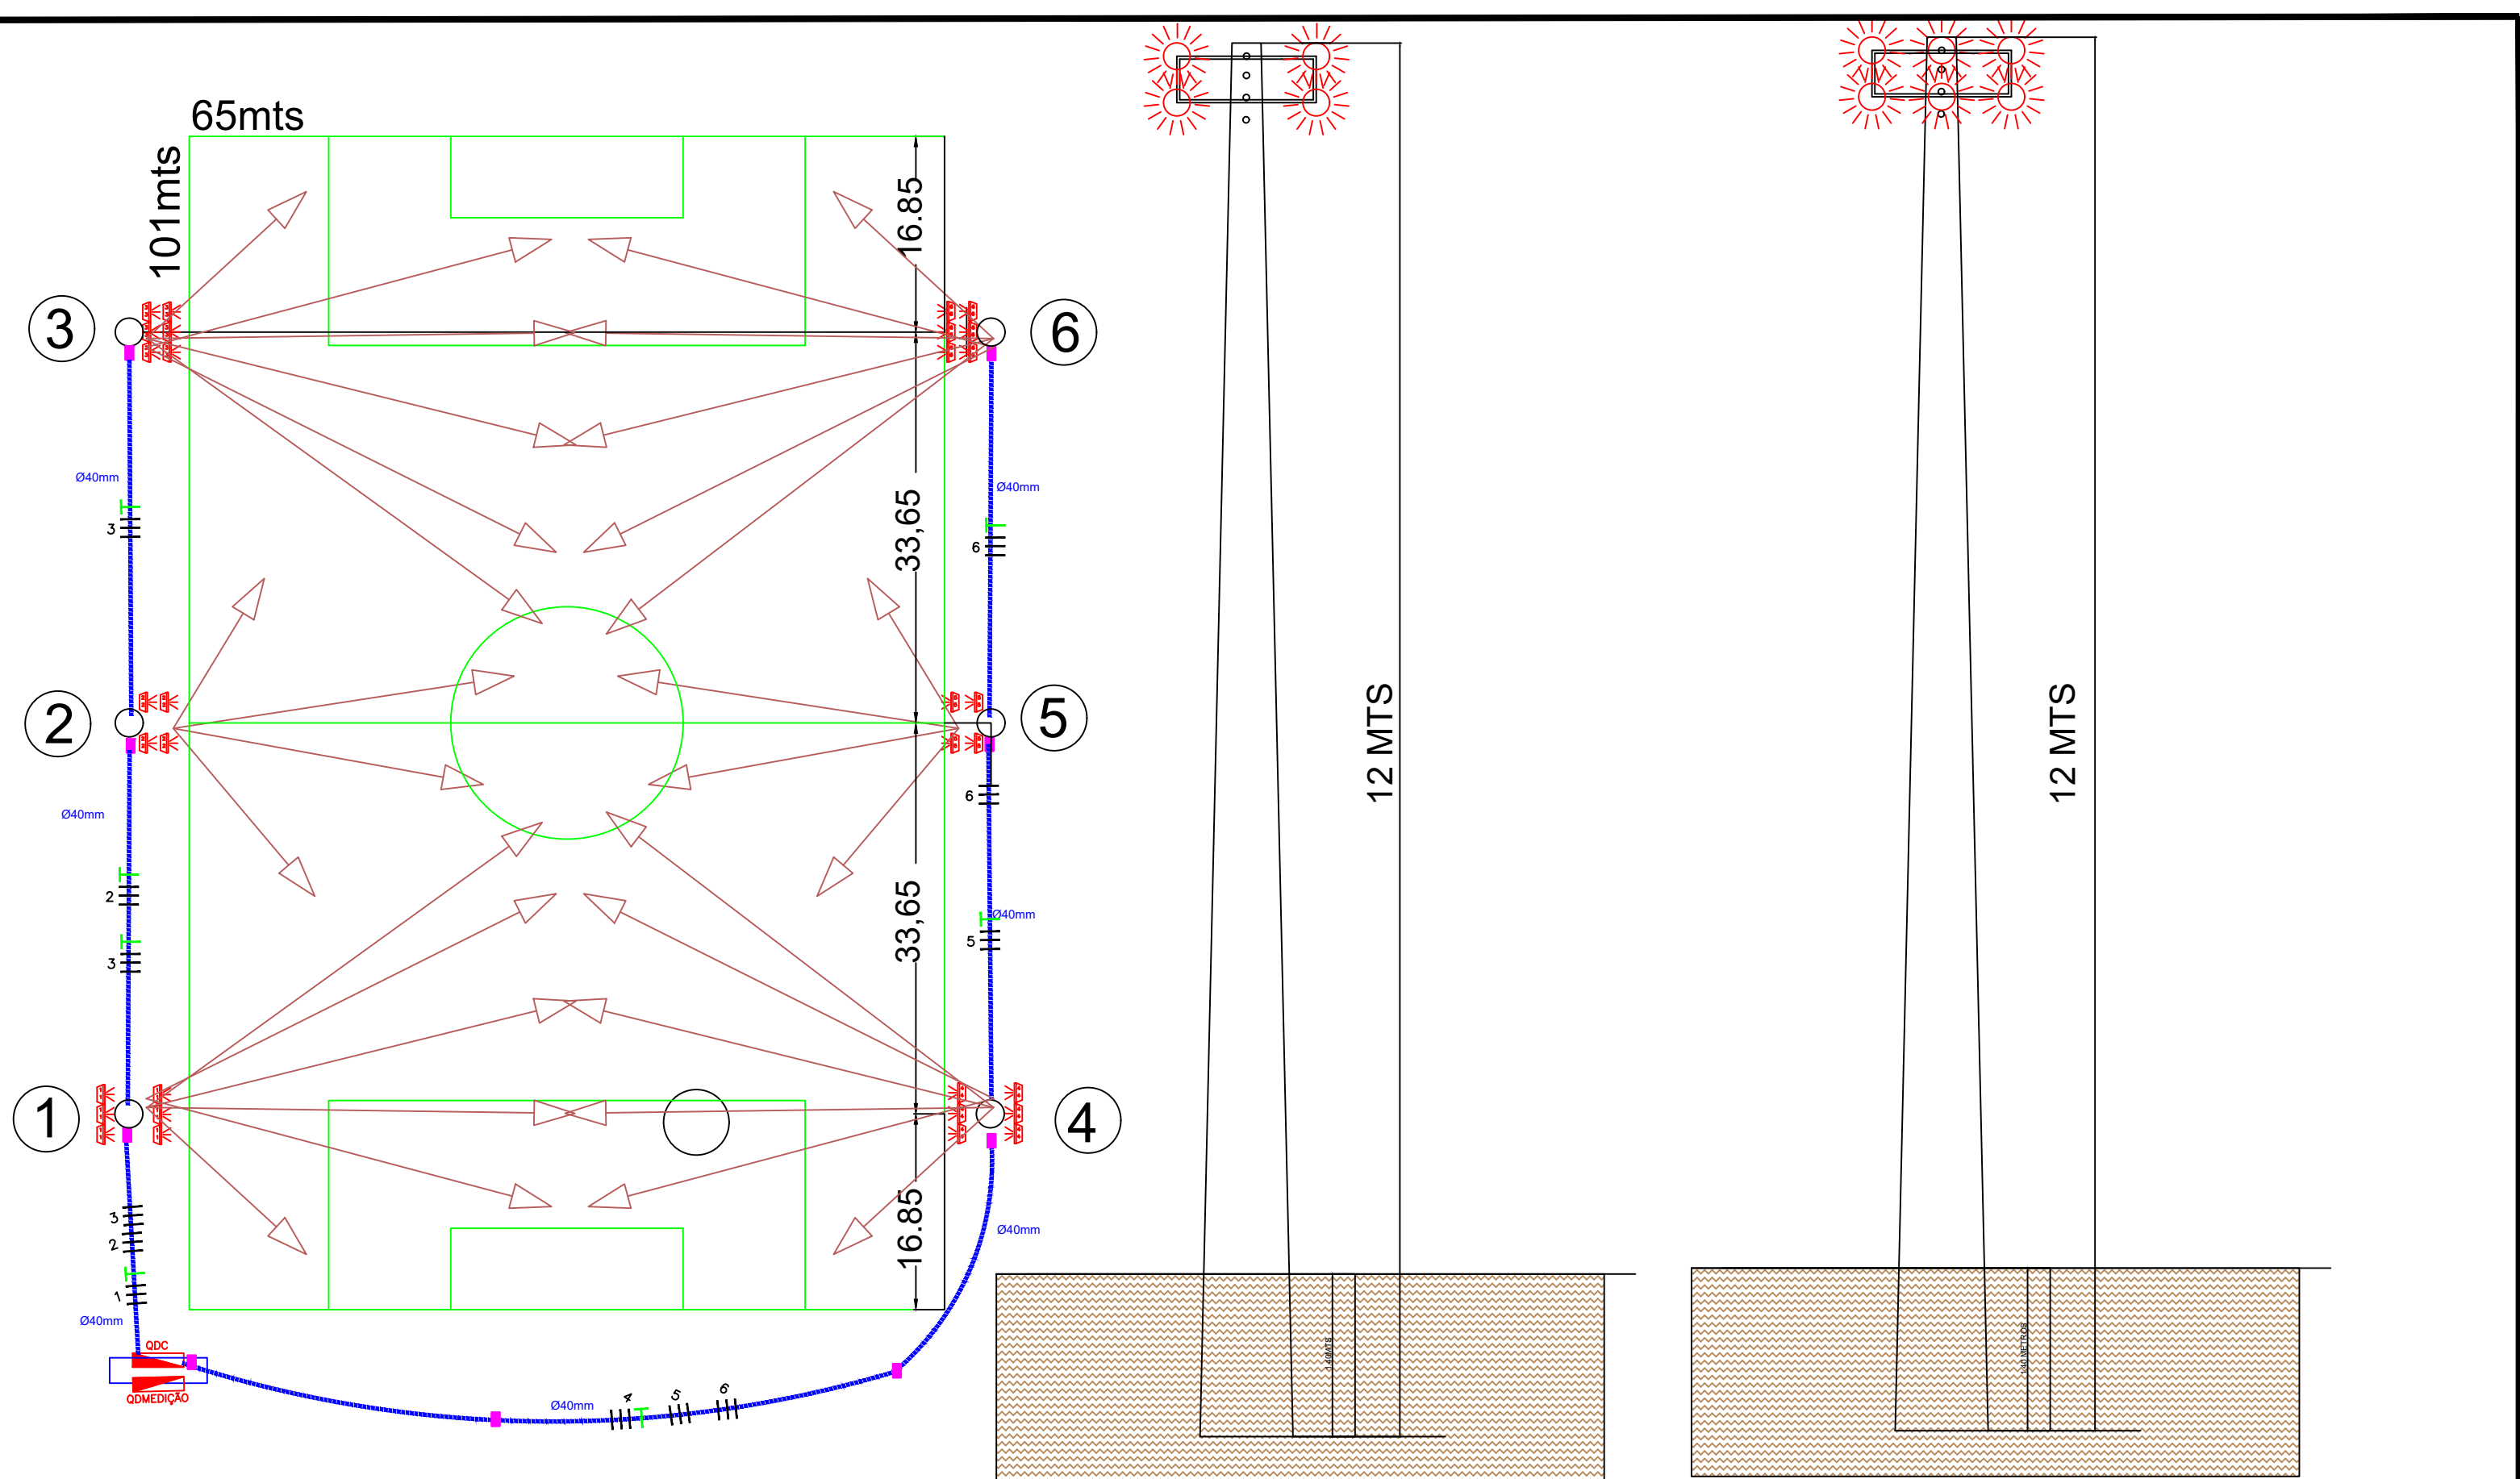


LOCAÇÃO DOS POSTES E LUMINÁRIAS ESC 1/50

POSTE DE CONCRETO TC 12MTS COM
COM 4 LUMINÁRIAS & FIXAÇÃO DA LUMINARIAS


POSTE DE CONCRETO TC 12MTS COM
COM 6 LUMINÁRIAS & FIXAÇÃO DA LUMINARIAS

Qual o Círculo	Descrição do Potência (W)	Potência (VA)	Fator Potência	Fator Demanda	Tensão (V)	Corrente (A)	Fase (mm)	Neutro (mm)	Terra (mm)	Proteção (A)	Dispositivo DR	Fase A	Fase B	Fase C	Dispositivo DPS
QDC 1	Iluminação	2.400,00	2.400,00	1,00	1,00	2.400,00	220,00	6,30	4	10,00	0,00	800,00	800,00	800,00	
QDC 2	Iluminação	1.800,00	1.800,00	1,00	1,00	1.800,00	220,00	4,20	4	10,00	0,00	533,33	533,33	533,33	
QDC 3	Iluminação	2.400,00	2.400,00	1,00	1,00	2.400,00	220,00	6,30	4	10,00	0,00	800,00	800,00	800,00	
QDC 4	Iluminação	2.400,00	2.400,00	1,00	1,00	2.400,00	220,00	6,30	4	10,00	0,00	800,00	800,00	800,00	
QDC 5	Iluminação	1.800,00	1.800,00	1,00	1,00	1.800,00	220,00	4,20	4	10,00	0,00	533,33	533,33	533,33	
QDC 6	Iluminação	2.400,00	2.400,00	1,00	1,00	2.400,00	220,00	6,30	4	10,00	0,00	800,00	800,00	800,00	

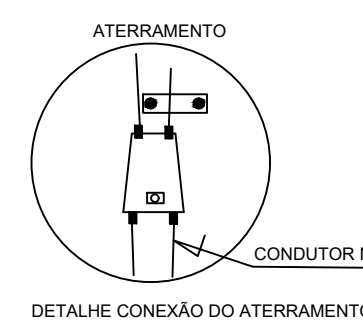



LISTA DE MATERIAL		
ITEM	DESCRIÇÃO	UNIDADE
1	ARMADILHA SECUNDÁRIA 1 ESTREBO CILINDROAL ROLDANA	PC
2		
3	CABECOTE DO CURVA 130° 50mm	PC
4A	CABO DE COBRE 150L EPR/ULPE 90°C 25MMZ COR PRETO	mt
5	CABO DE COBRE 150L EPR/ULPE 90°C 25MMZ COR AZUL	mt
6	POSTE DE CONCRETO D1 7250	PC
6	BUCHAS DE ALUMÍNIO 50mm	PC
6A	ARRUELAS DE ALUMÍNIO 50mm	PC
7	DISJUNTOR TRIPOLAR 100 AMPERES	PC
8	QUADRO DE MEDIÇÃO TRIFÁSICO	PC
9	CAIXA DE ATERRAMENTO 250X250X250mm	PC
10	HASTE DE ATERRAMENTO	PC
11	CABO COBRE N3 16mm	mt
12	BUCHAS DE ALUMÍNIO 1.2"	PC
12A	ARRUELAS DE ALUMÍNIO 1.2"	PC
13	CONDUITE DE PVC 1.2"	PC
14	PROPRIEDADE DO CONSUMIDOR	-
15	grampo de haste traseira lata teão reforçado	PC
16	Curva de PVC 90º	PC

PADRÃO
MEDIÇÃO
ENERGISA
T4

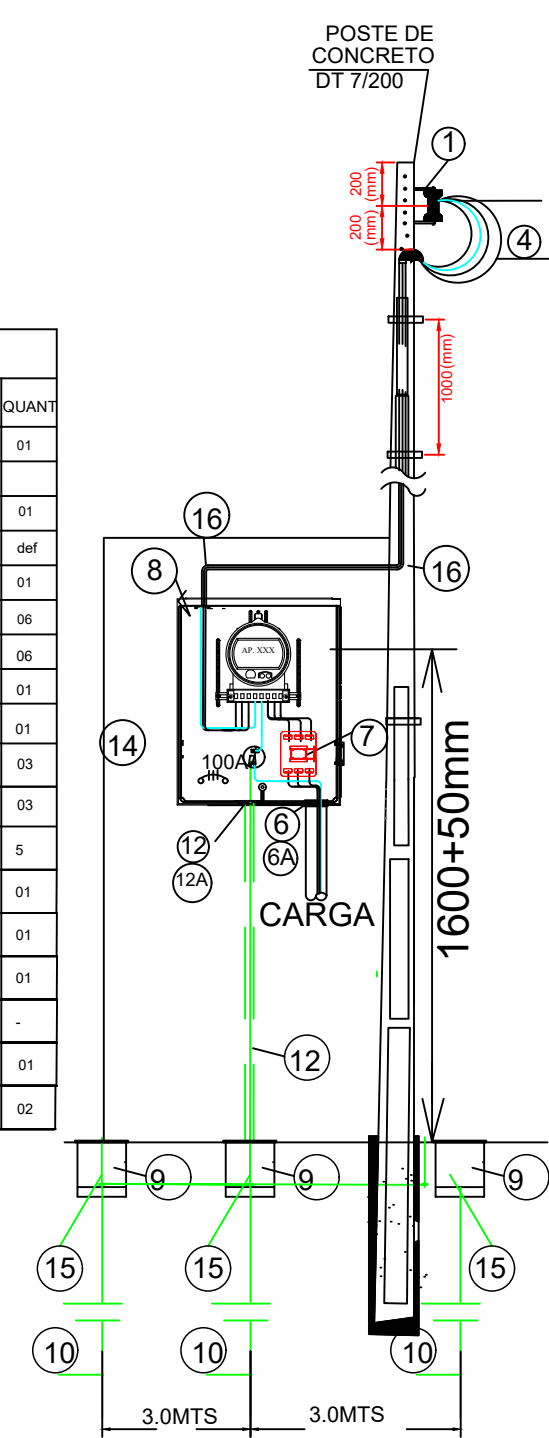

Projecto 1 / Lista de luminárias

8 Unid.	HDA 002400_12X12HP_20170912_0329 43844 N° do artigo: Corrente luminosa (Luminária): 47569 lm Corrente luminosa (Lâmpadas): 47600 lm Potência luminosa: 353,7 W Classificação de luminárias conforme CIE: 99 Código de Fluxo (CIE): 88 93 98 99 100 Lâmpada (s): 1 x Definido pelo usuário (Factor de correção 1,000).	É favor escolher uma imagem de luminária em nosso catálogo de luminárias.
24 Unid.	HDA 002400_30X30HP_20170912_0327 43843 N° do artigo: Corrente luminosa (Luminária): 47567 lm Corrente luminosa (Lâmpadas): 47600 lm Potência luminosa: 399,2 W Classificação de luminárias conforme CIE: 99 Código de Fluxo (CIE): 87 93 98 99 100 Lâmpada (s): 1 x Definido pelo usuário (Factor de correção 1,000).	É favor escolher uma imagem de luminária em nosso catálogo de luminárias.

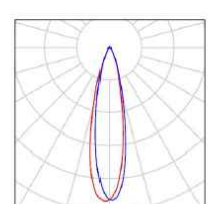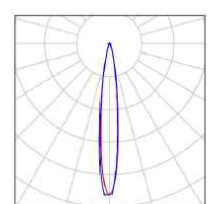

PROJETO ELÉTRICO

FOLHA
UNICA

PROJETO:
REFORMA E ADEQUAÇÃO DO ESTÁDIO MUNICIPAL
JOSE GOMES DE OLIVEIRA


LOCAL:
AV. BARÃO DO RIO BRANCO
CENTRO, SANTO EXPEDITO - S.P.

PROPRIETÁRIO:
PREFEITURA MUNICIPAL DE SANTO EXPEDITO.

SITUAÇÃO - SEM ESCALA



PREFEITURA MUN. DE SANTO EXPEDITO
ANDERSON JOSÉ BETIO

 
 Autor e responsável Técnico
LUIZ ALBERTO T CHALLOUTS
 Eng. Eletricista
 CREA = 0601237146

NOVEMBRO/2022

DESENHO

LATC