



ESTRUTURAL DE PILARES

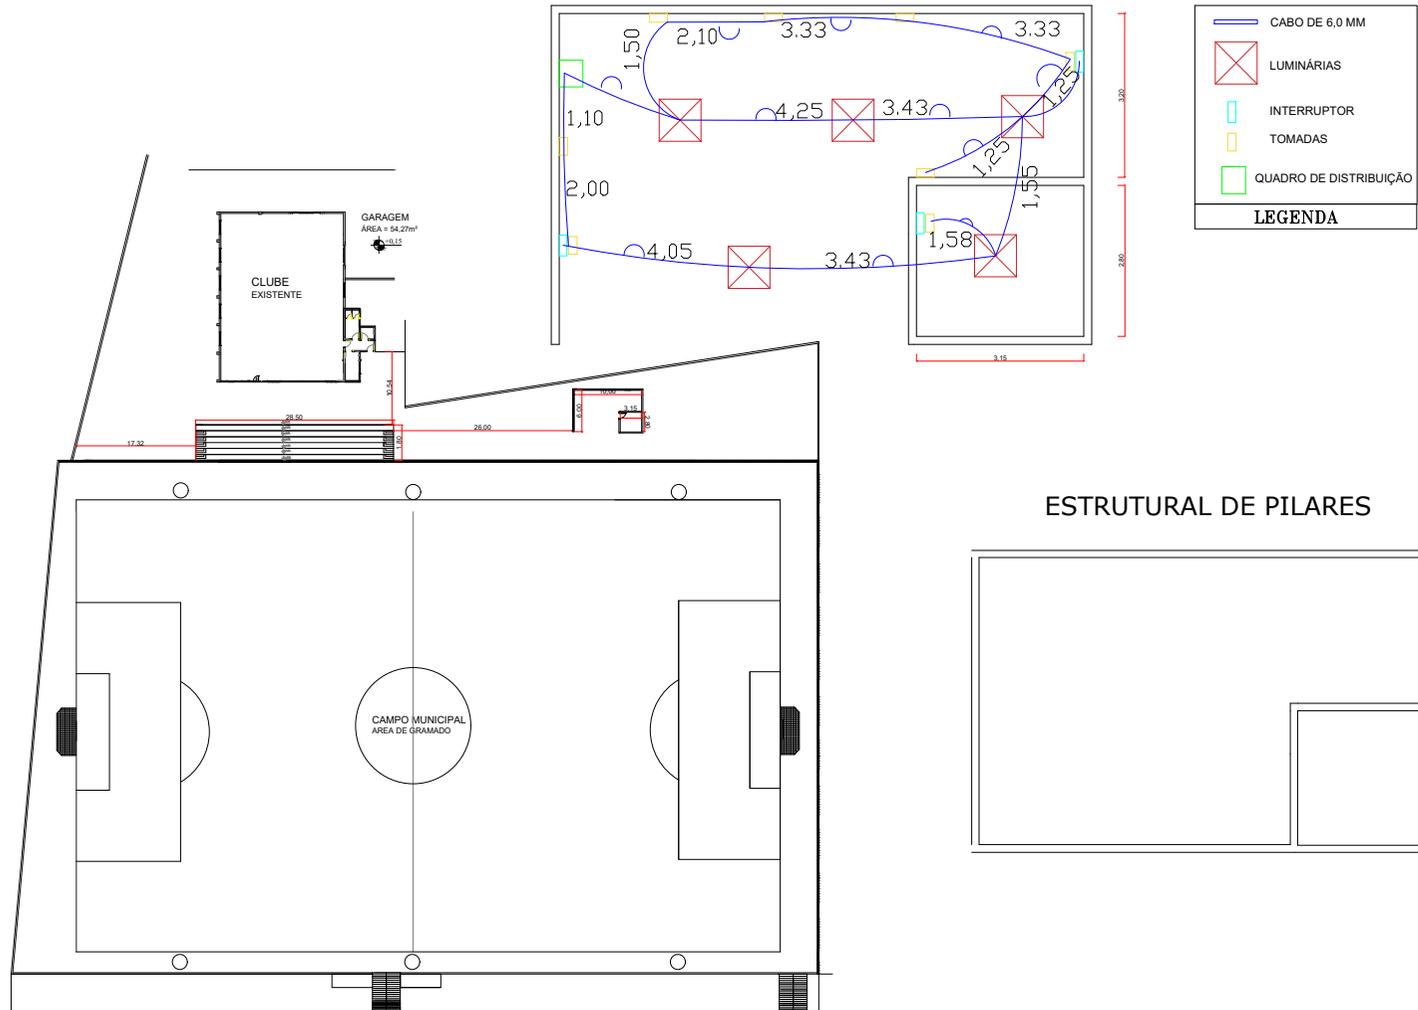

ESTRUTURAL DE PILARES

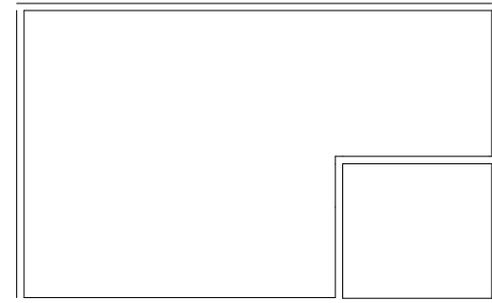

Planta Baixa
ESCALA
1:50


DET-1
CLUBE EXISTENTE


DET-3

DET-2

Planta Detalhes

DET-3


DETALHE DO ALAMBRADO
SEM ESCALA

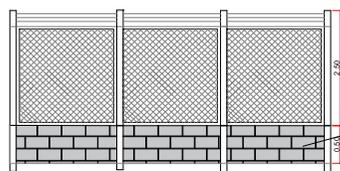

Mureta em Alvenaria de Tijolo Cerâmico

DET-1
Nível natural do terreno


DETALHE DAS ESTACAS
SEM ESCALA

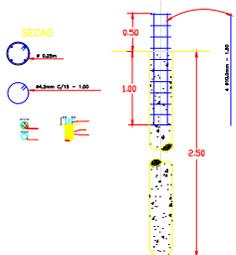

DET-2

Nível natural do terreno


DETALHE DAS ESTACAS
SEM ESCALA

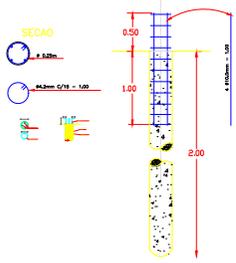

DET-4

DETALHE DA ESCADARIA ACESSO AO VESTIÁRIO
SEM ESCALA


MURO ARRIMO H=2,70 METROS

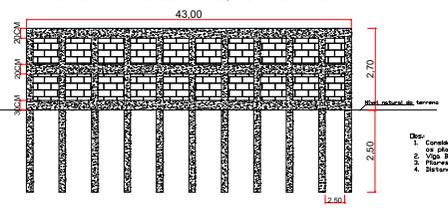


- Obs:
1. Considerar estaca escavada necessariamente diâmetro de 25cm em todos os pilares, com profundidade mínima de 2,50m;
 2. Vigas Balcão (CBV15), Vigas Intermediária e Respaldo (CBV15);
 3. Pilares de (CBV15);
 4. Distância entre pilares de 2,5 metros.

MURO ARRIMO H=3,00 METROS

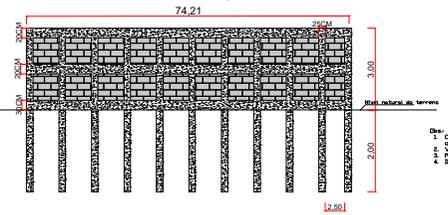



- Obs:
1. Considerar estaca escavada necessariamente diâmetro de 25cm em todos os pilares, com profundidade mínima de 2,00m;
 2. Vigas Balcão (CBV15), Vigas Intermediária e Respaldo (CBV15);
 3. Pilares de (CBV15);
 4. Distância entre pilares de 2,5 metros.

Muro á construir

Projeto de Engenharia Civil	Projeto de Engenharia Civil

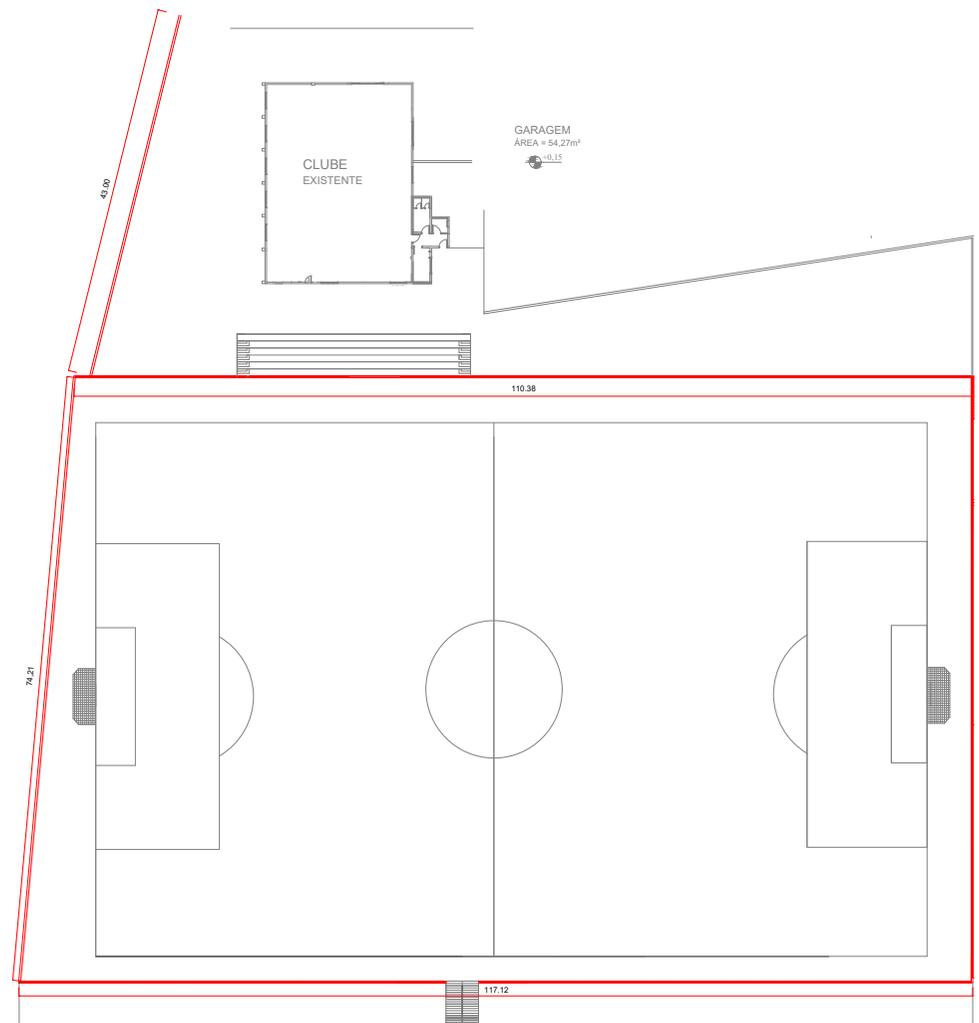

LEGENDA


Demolir

Existente

Planta a Demolir
S/ESCALA

Obs: Qualquer Demolição será de Responsabilidade da Prefeitura Municipal, bem como qualquer material para possível Corte e Aterro, Com Fornecimento de Maquinários e Materiais para Tal Execução, se assim fizer necessário.


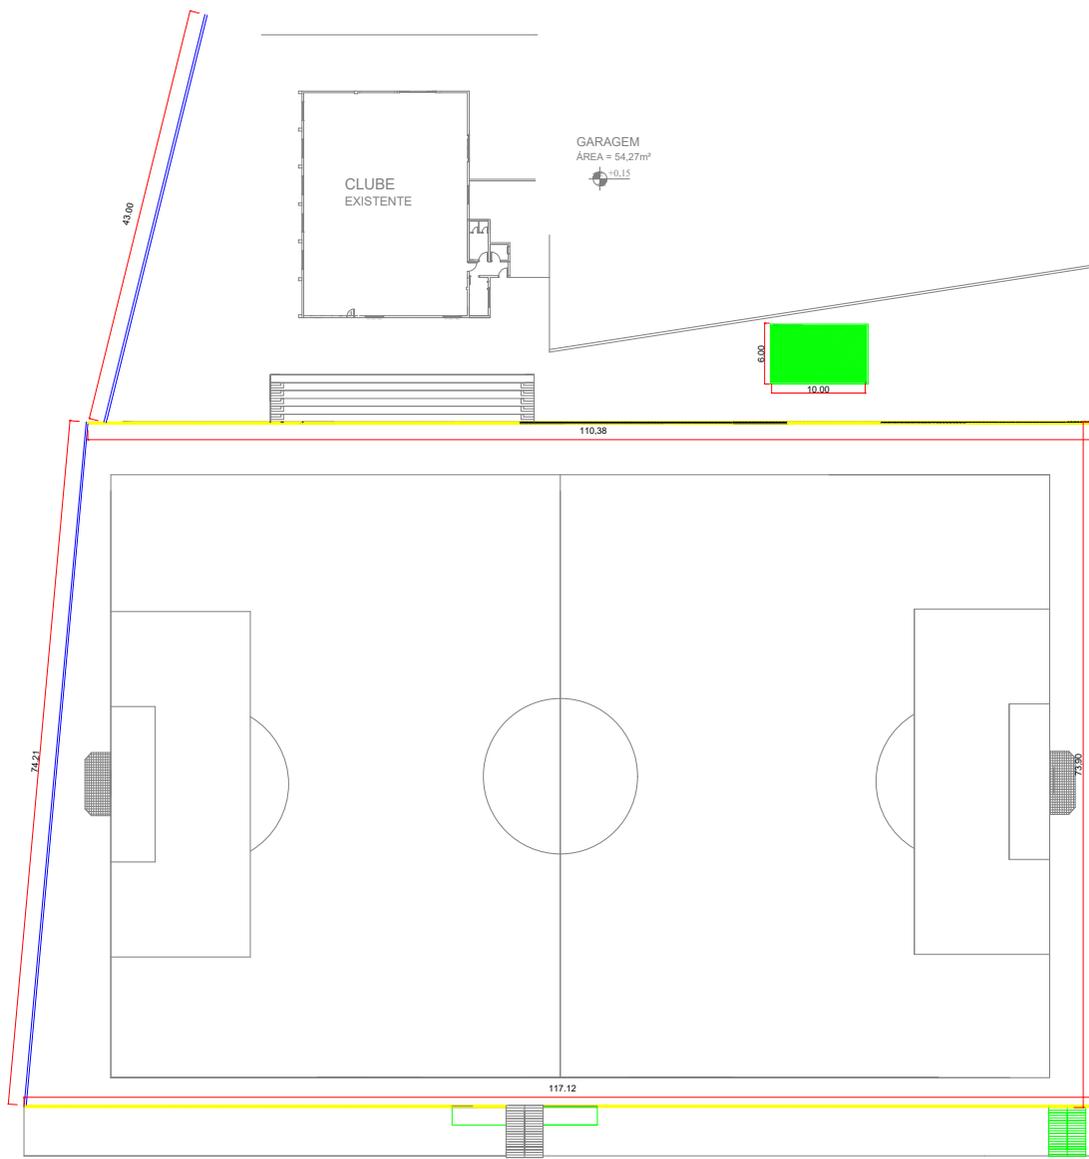

LEGENDA

- Alambrado á construir
- Muro á construir
- Escada, Área de lazer e Banco de Reservas á construir
- Existente

Planta a Construir
S/ESCALA

